



ДИЗАЙН-ПРОЕКТ


<i>Состав проекта</i>

<i>Лист</i>	<i>Наименование</i>	<i>Примечание</i>
<i>1</i>	<i>Обмерный план участка</i>	
<i>2</i>	<i>Концепция участка</i>	
<i>3</i>	<i>Планировочное решение участка</i>	
<i>4</i>	<i>Концептуальное решение размещения осветительных приборов</i>	
<i>5</i>	<i>Концептуальное решение строительных материалов</i>	
<i>6–6.1</i>	<i>Концептуальное решение размещения навесных конструкций</i>	
<i>7</i>	<i>Концептуальное решение остекления веранды</i>	
<i>7–18</i>	<i>Визуализация участка</i>	

Дизайн-проект участка 87,28 кв.м.	А+Б
Состав проекта	Лист
	0

Экспликация помещений		
№	Наименование	Площадь
1	Зона террасы	21,7
2	Зона двора	65,58
Итого:		87,28


Условные обозначения	
Обознач	Наименование
	Существующие стены
	Бетон
	Трава
	Туя
	Клён серебристый

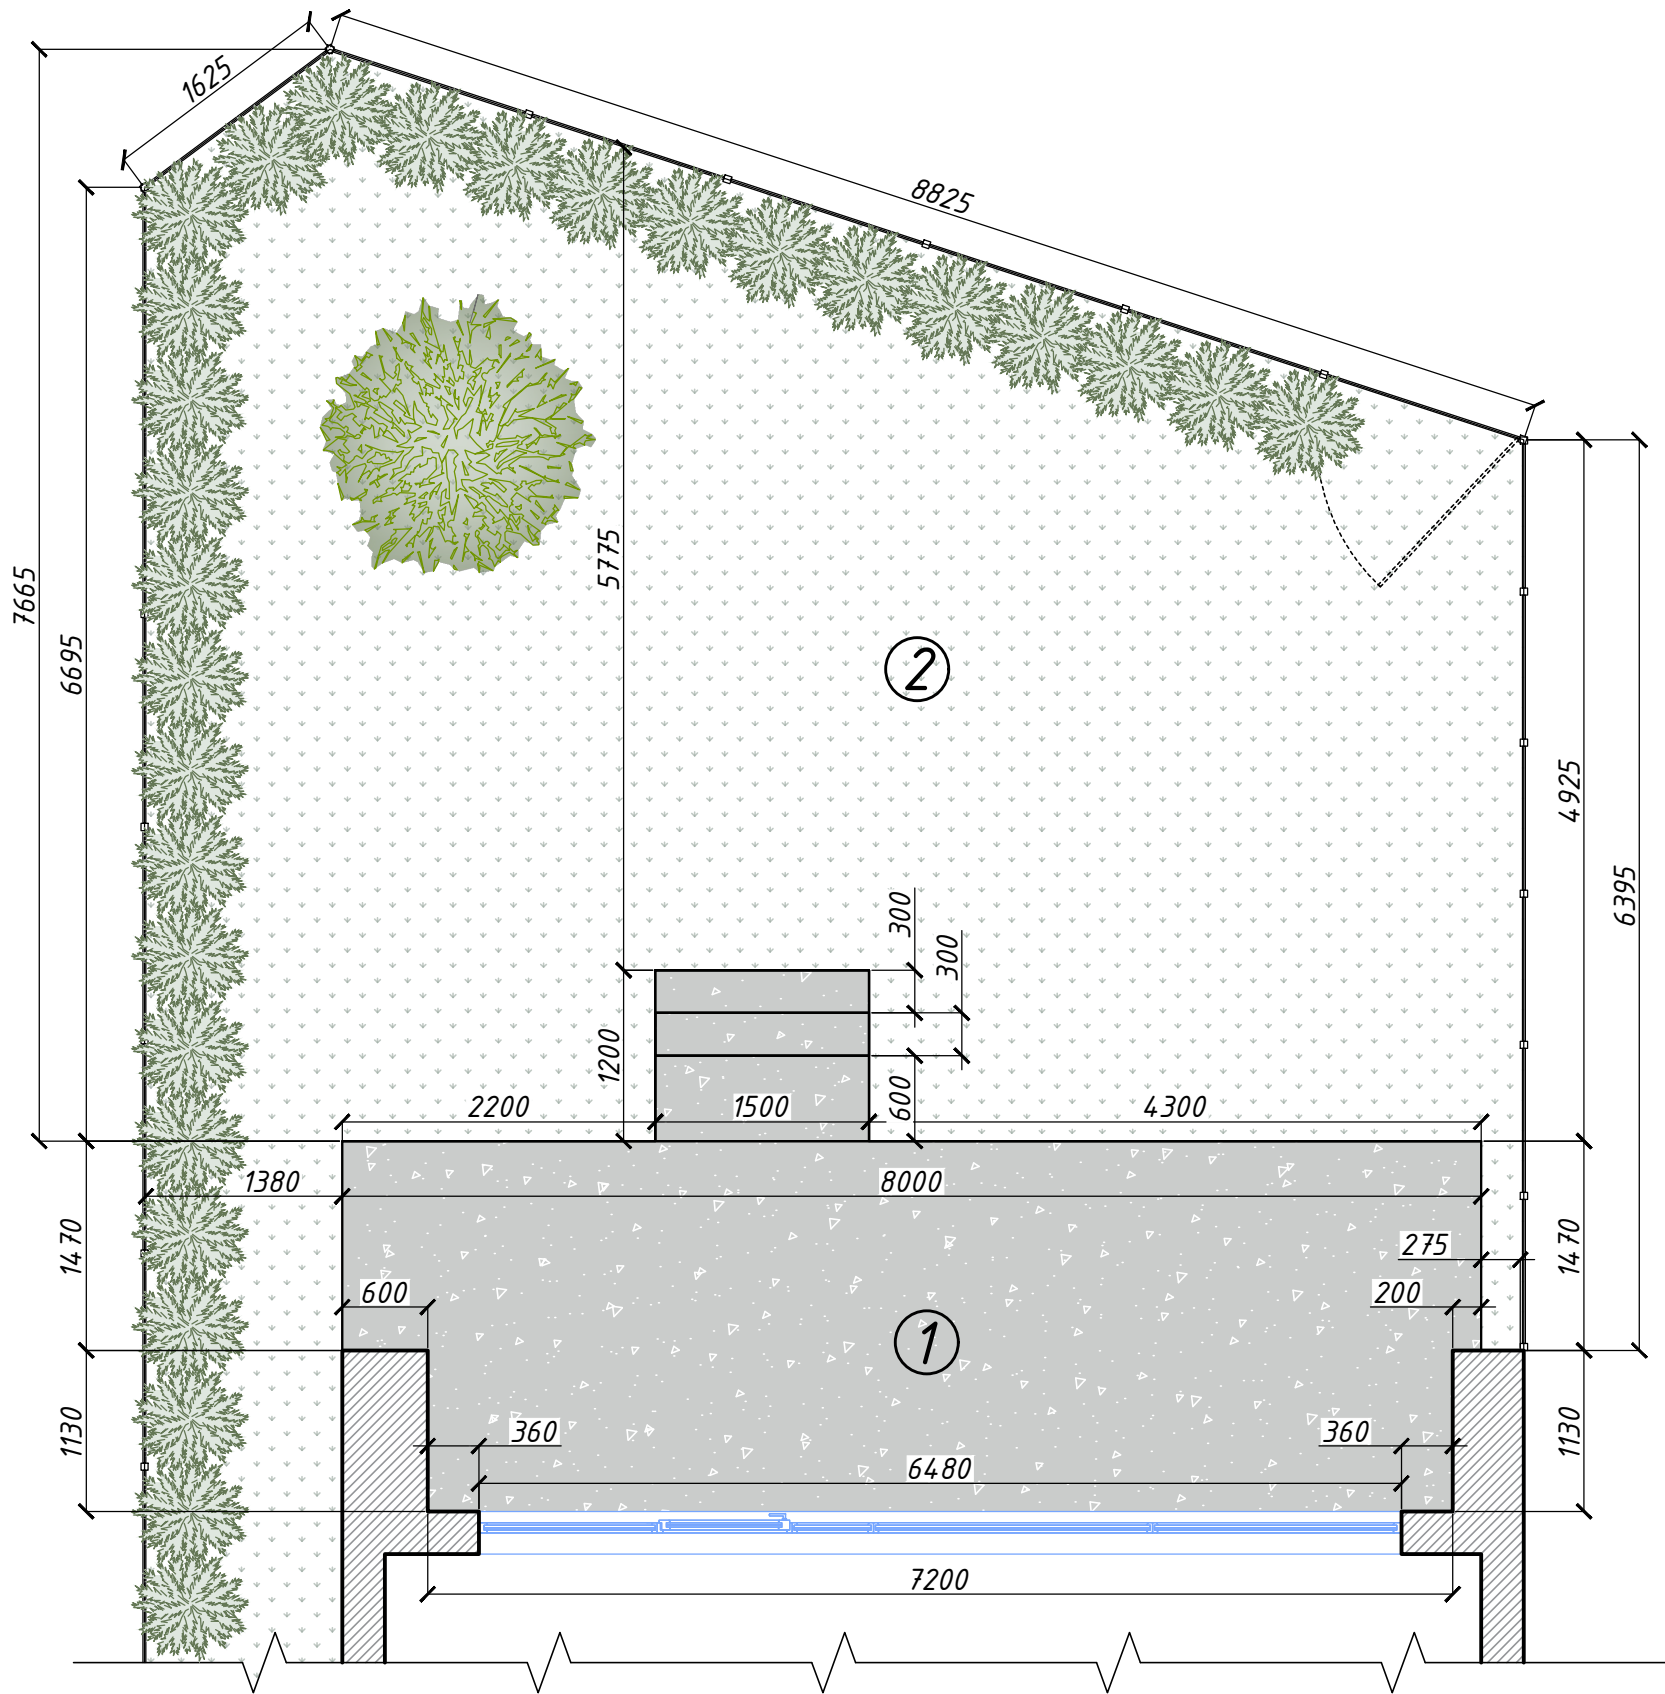

Дизайн-проект участка 87,28 кв.м.	А+Б
Обмерный план участка	Лист 1

Экспликация помещений		
№	Наименование	Площадь
1	Веранда	14,79
2	Хоз. зона	5,11
3	Основная зона	42,94
4	Зона перголы	14,69
5	Зона барбекю	9,75
Итого:		87,28


Условные обозначения	
Обознач	Наименование
	Существующие стены
	Бетонные плиты
	Щебень
	Палубная доска из лиственницы
	Керамогранит Oceaп Cegatis Volcano Grey 600x600 мм
	Сосна горная
	Барбарис
	Колумнарис
	Кизильник блестящий
	Туя
	Клён серебристый

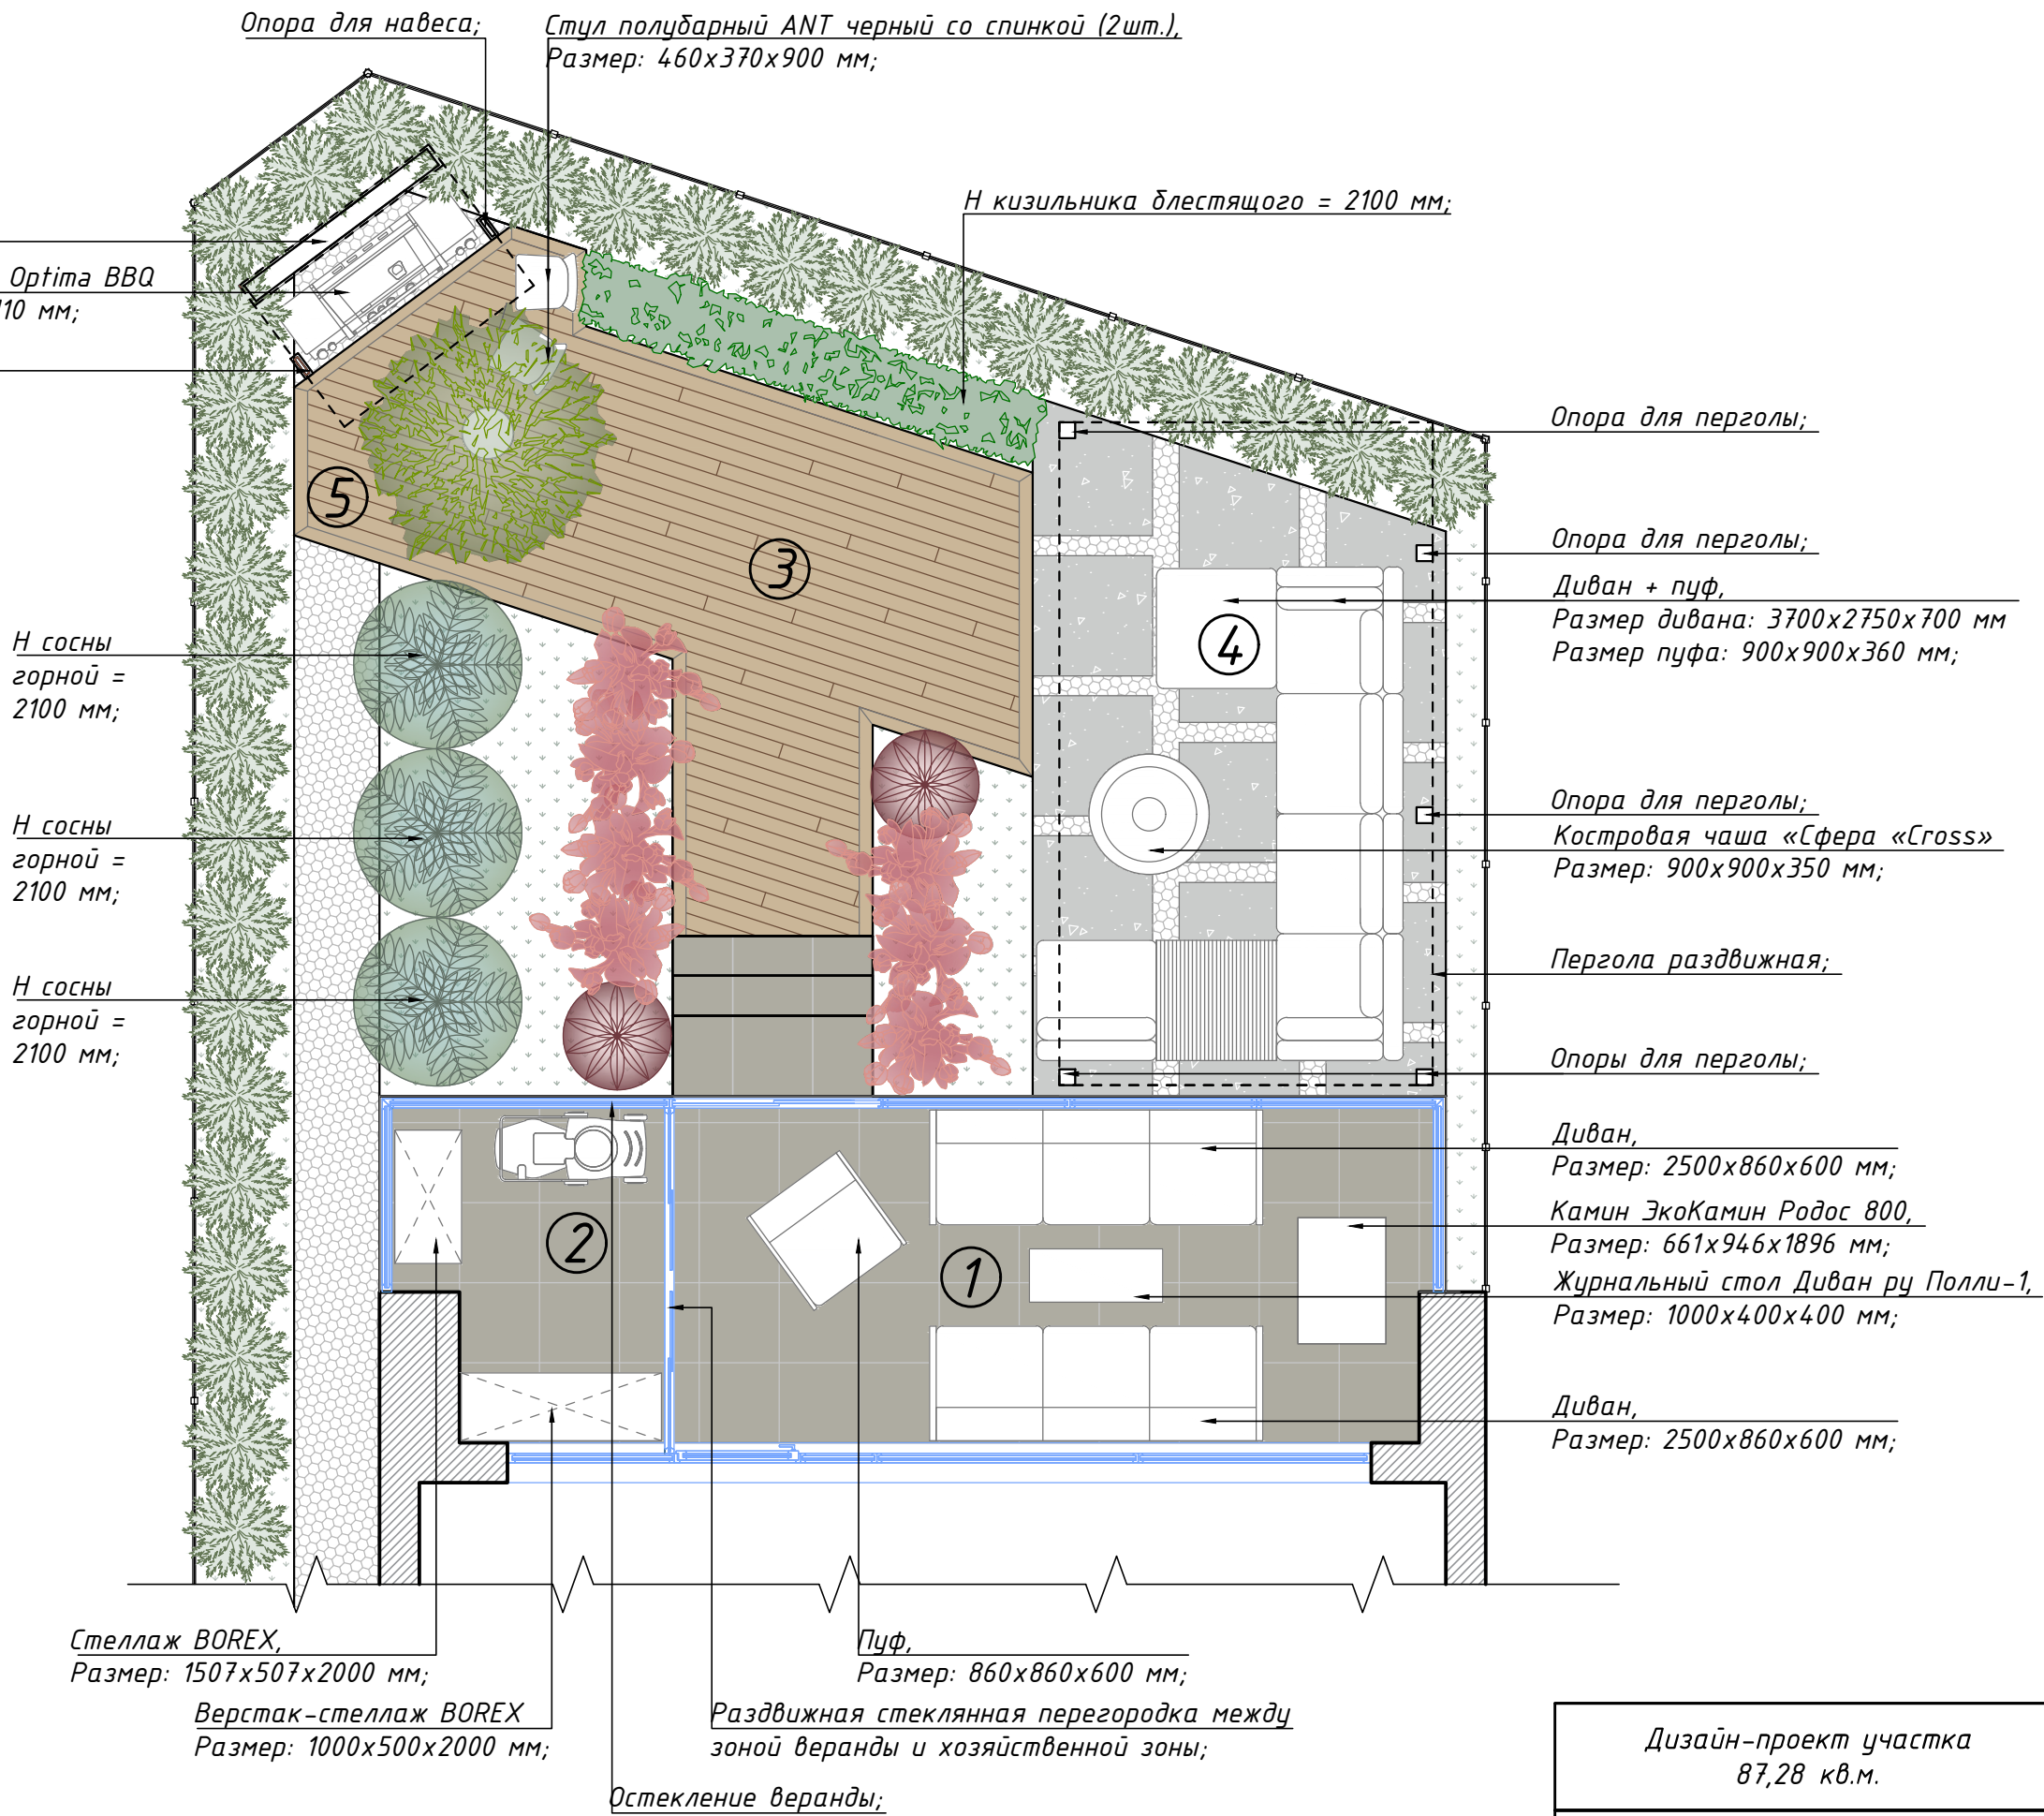

Дизайн-проект участка 87,28 кв.м.	А+Б
Концепция участка	Лист 2

Экспликация помещений		
№	Наименование	Площадь
1	Веранда	14,79
2	Хоз. зона	5,11
3	Основная зона	42,94
4	Зона перголы	14,69
5	Зона барбекю	9,75
Итого:		87,28


Условные обозначения	
Обознач	Наименование
	Существующие стены
	Сосна горная
	Барбарис
	Колумнарис
	Кизильник блестящий
	Туя
	Клён серебристый

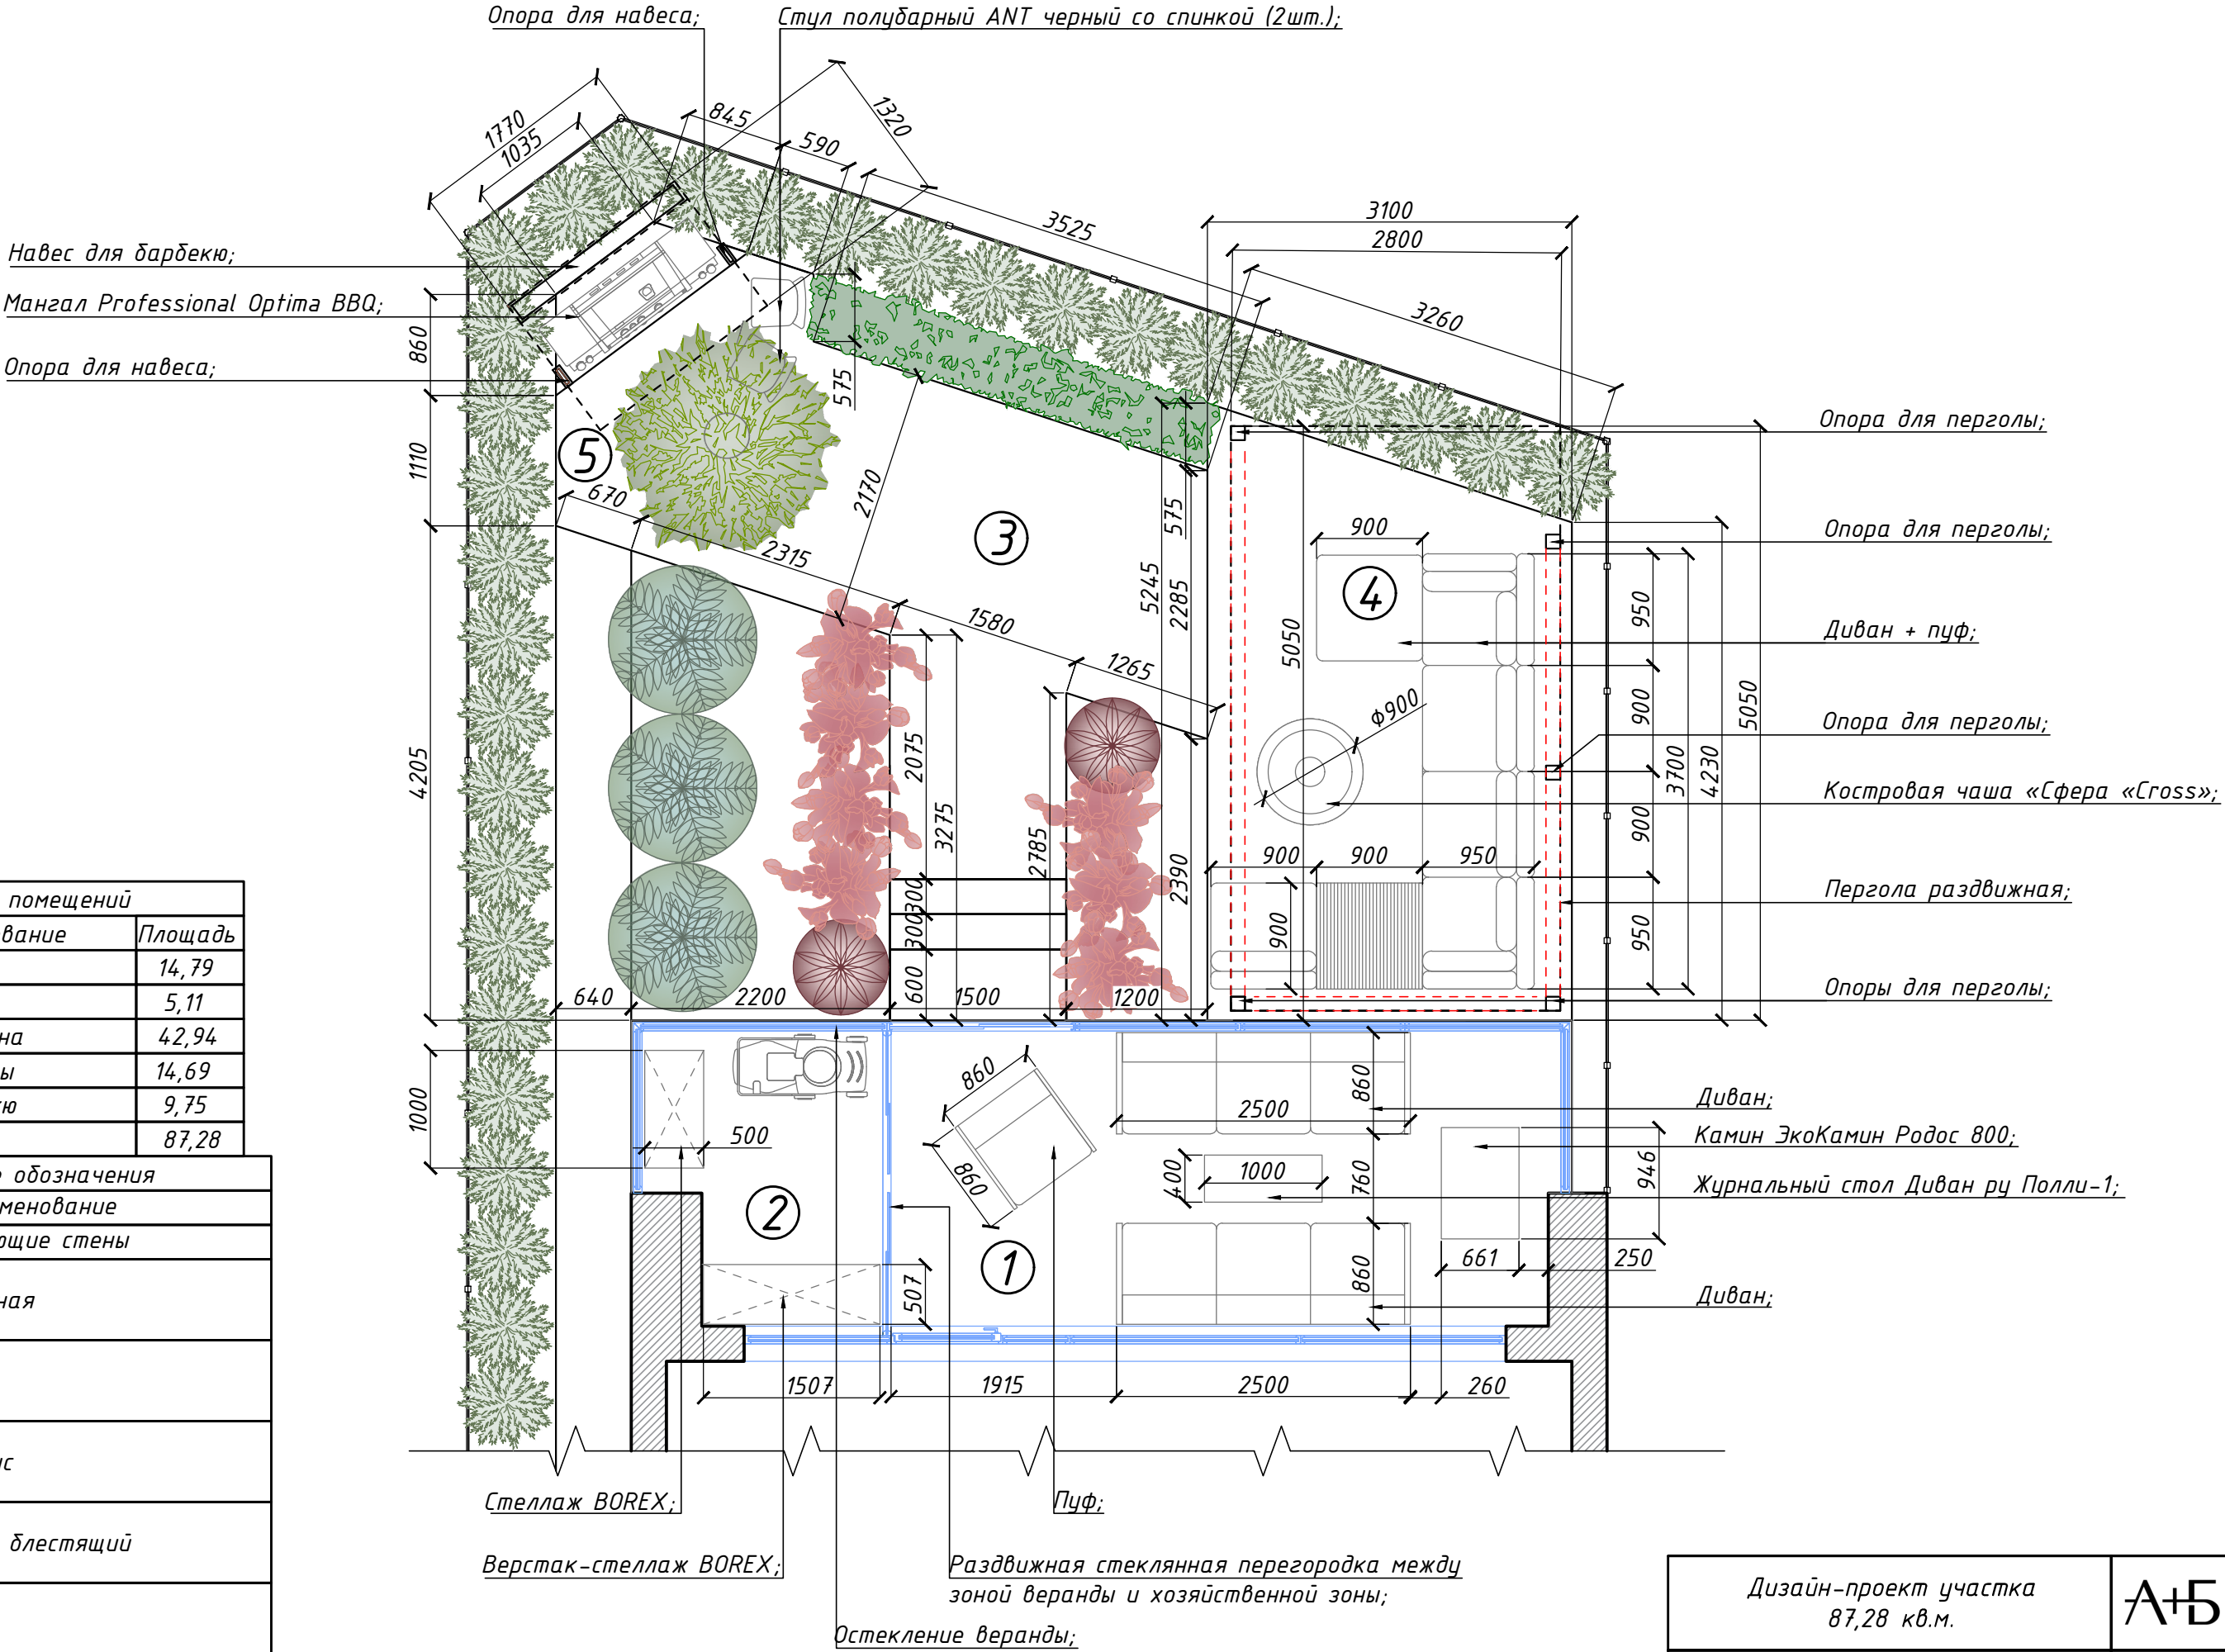


Дизайн-проект участка 87,28 кв.м.	А+Б
Планировочное решение участка	Лист 3

Экспликация помещений		
№	Наименование	Площадь
1	Веранда	14,79
2	Хоз. зона	5,11
3	Основная зона	42,94
4	Зона перголы	14,69
5	Зона барбекю	9,75
Итого:		87,28

Условные обозначения		
Обознач	Наименование	К-во
	Встраиваемый светильник Призрак (12Вт)	8 шт.
	Подвесной светильник ST Luce SL6131.403.24	1 шт.
	Настенный светильник (бра) Клин (5 Вт)	4 шт.
	Ландшафтный светильник Maytoni Flare H=1000мм (3 Вт)	2 шт.
	Ландшафтный светильник Maytoni Flare H=800мм (3 Вт)	4 шт.
	Уличный встраиваемый светильник Maytoni Tubo (35 Вт)	4 шт.
	Ландшафтный светильник Клайд (3 Вт)	5 шт.
	Уличный ландшафтный светодиодный светильник Maytoni Torq (30 Вт)	1 шт.

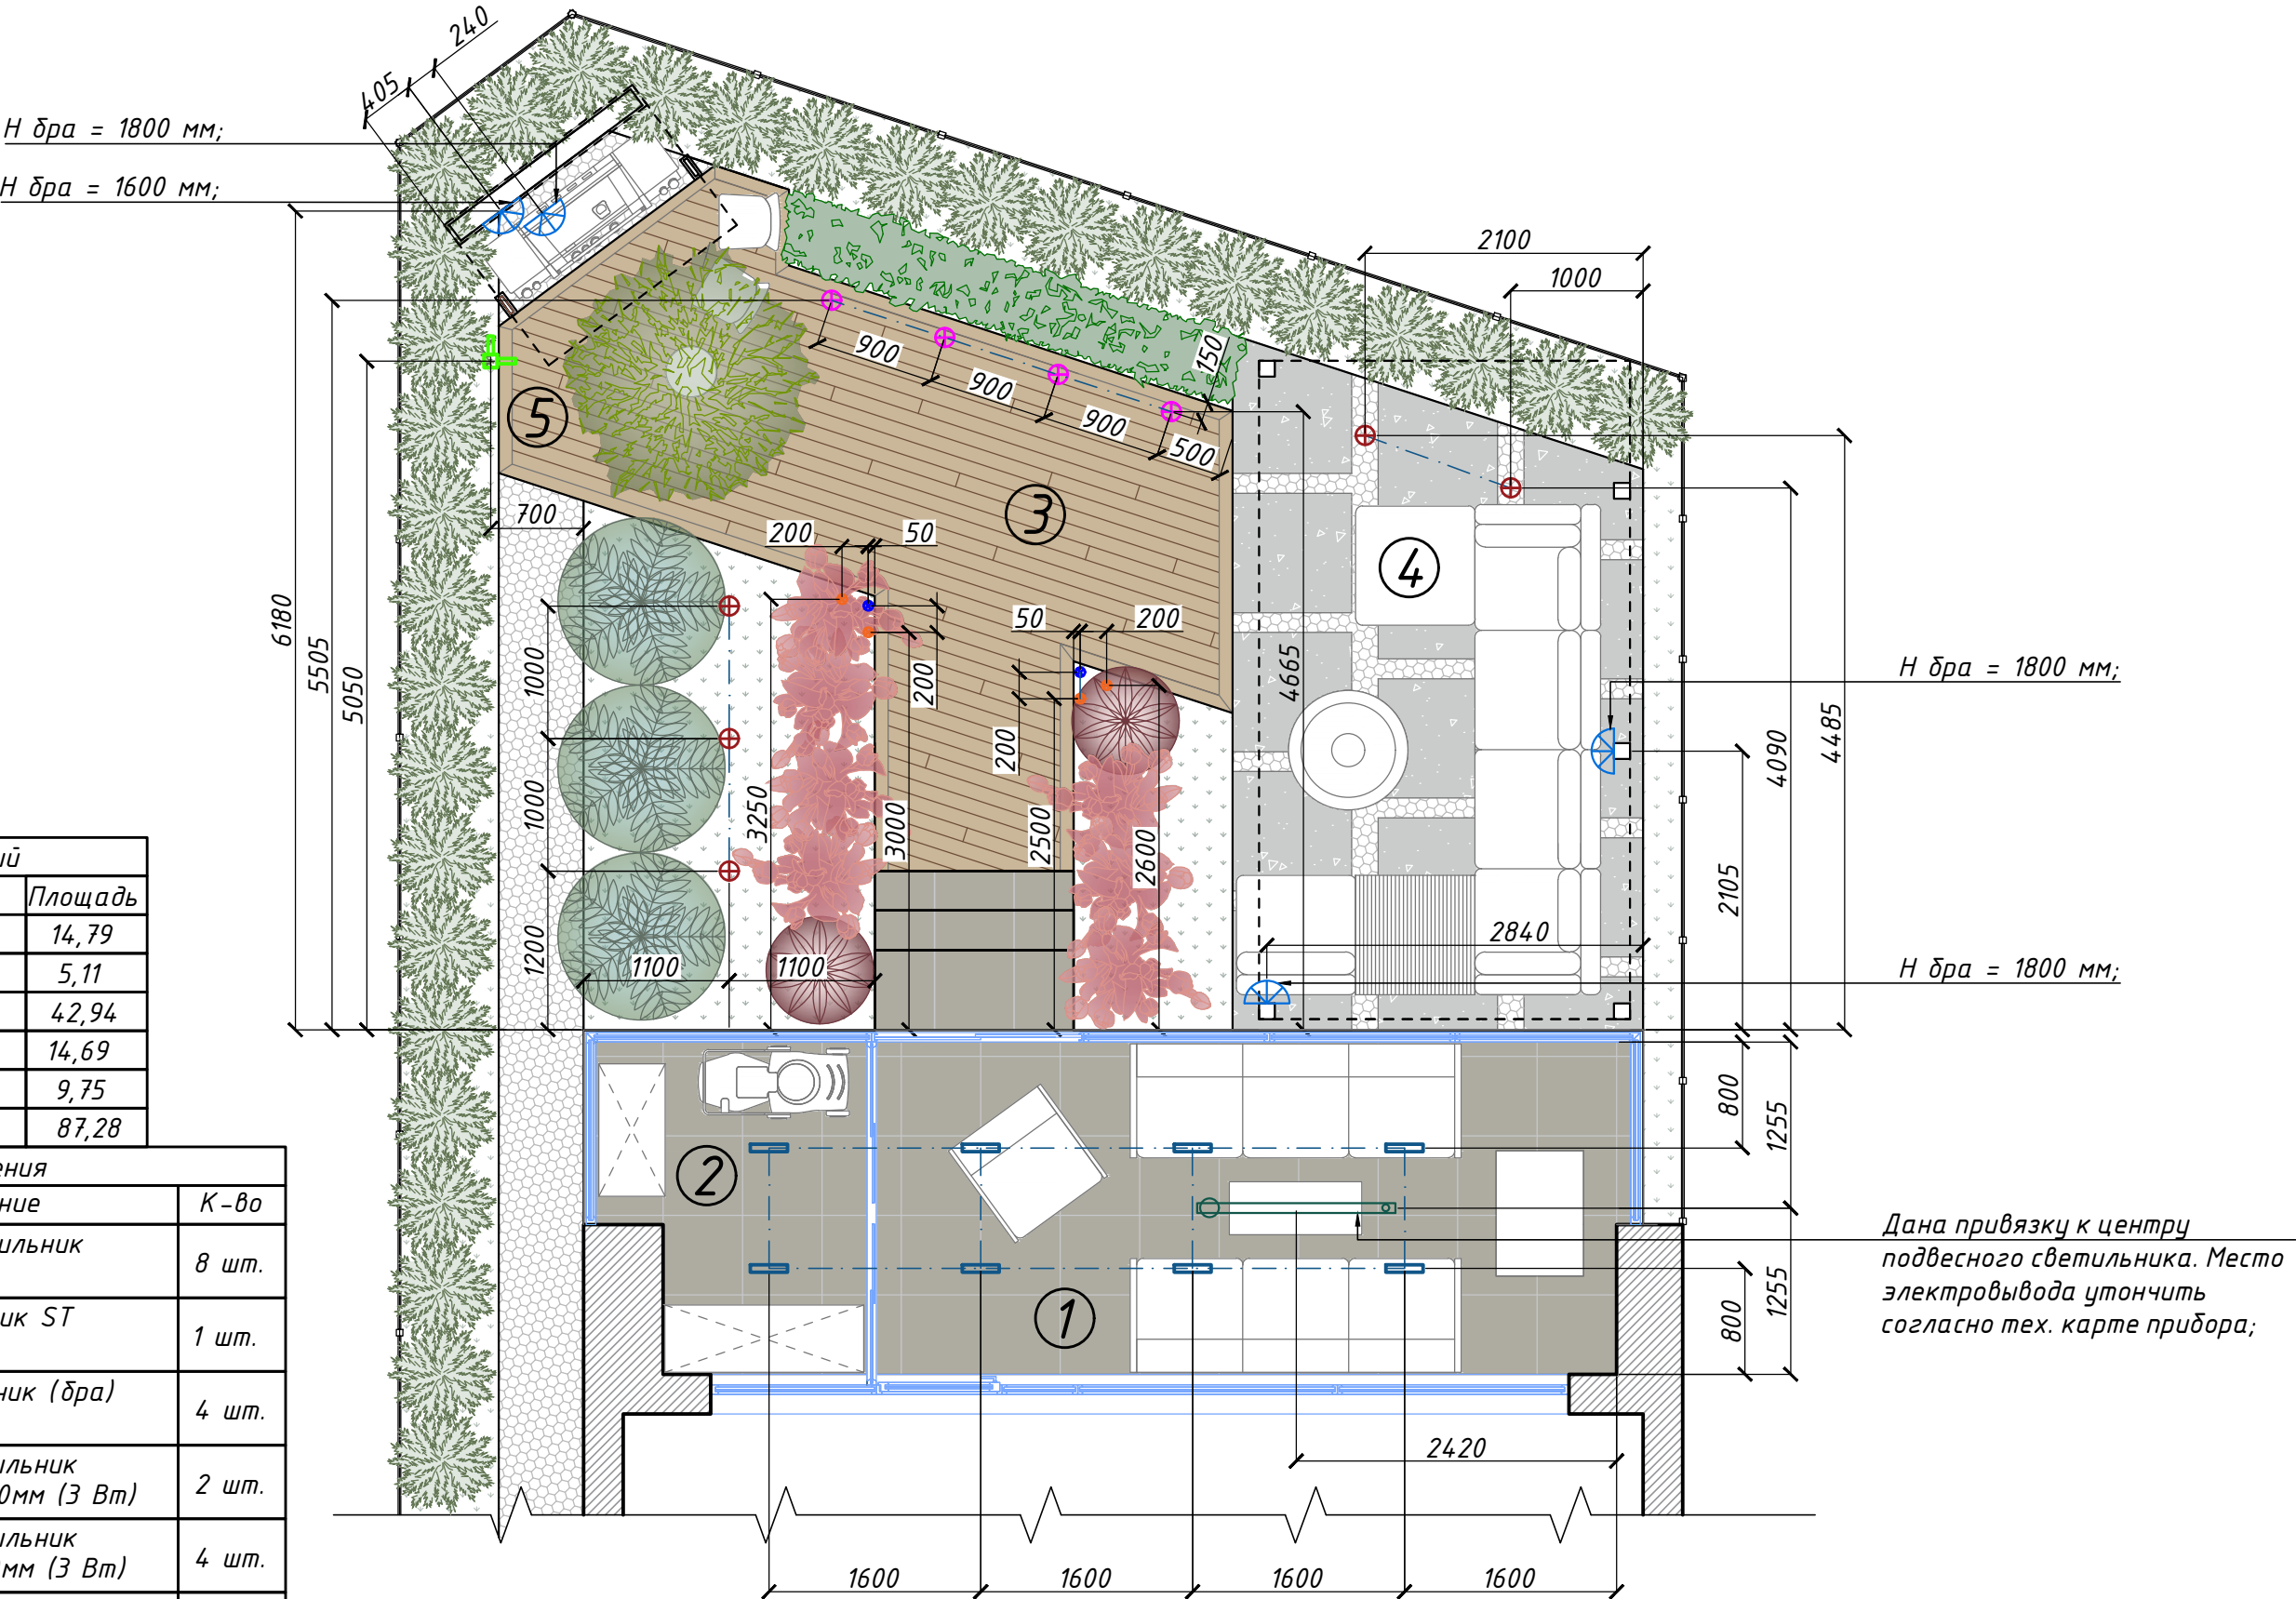

Дизайн-проект участка 87,28 кв.м.	А+Б
Концептуальное решение размещения осветительных приборов	Лист 4

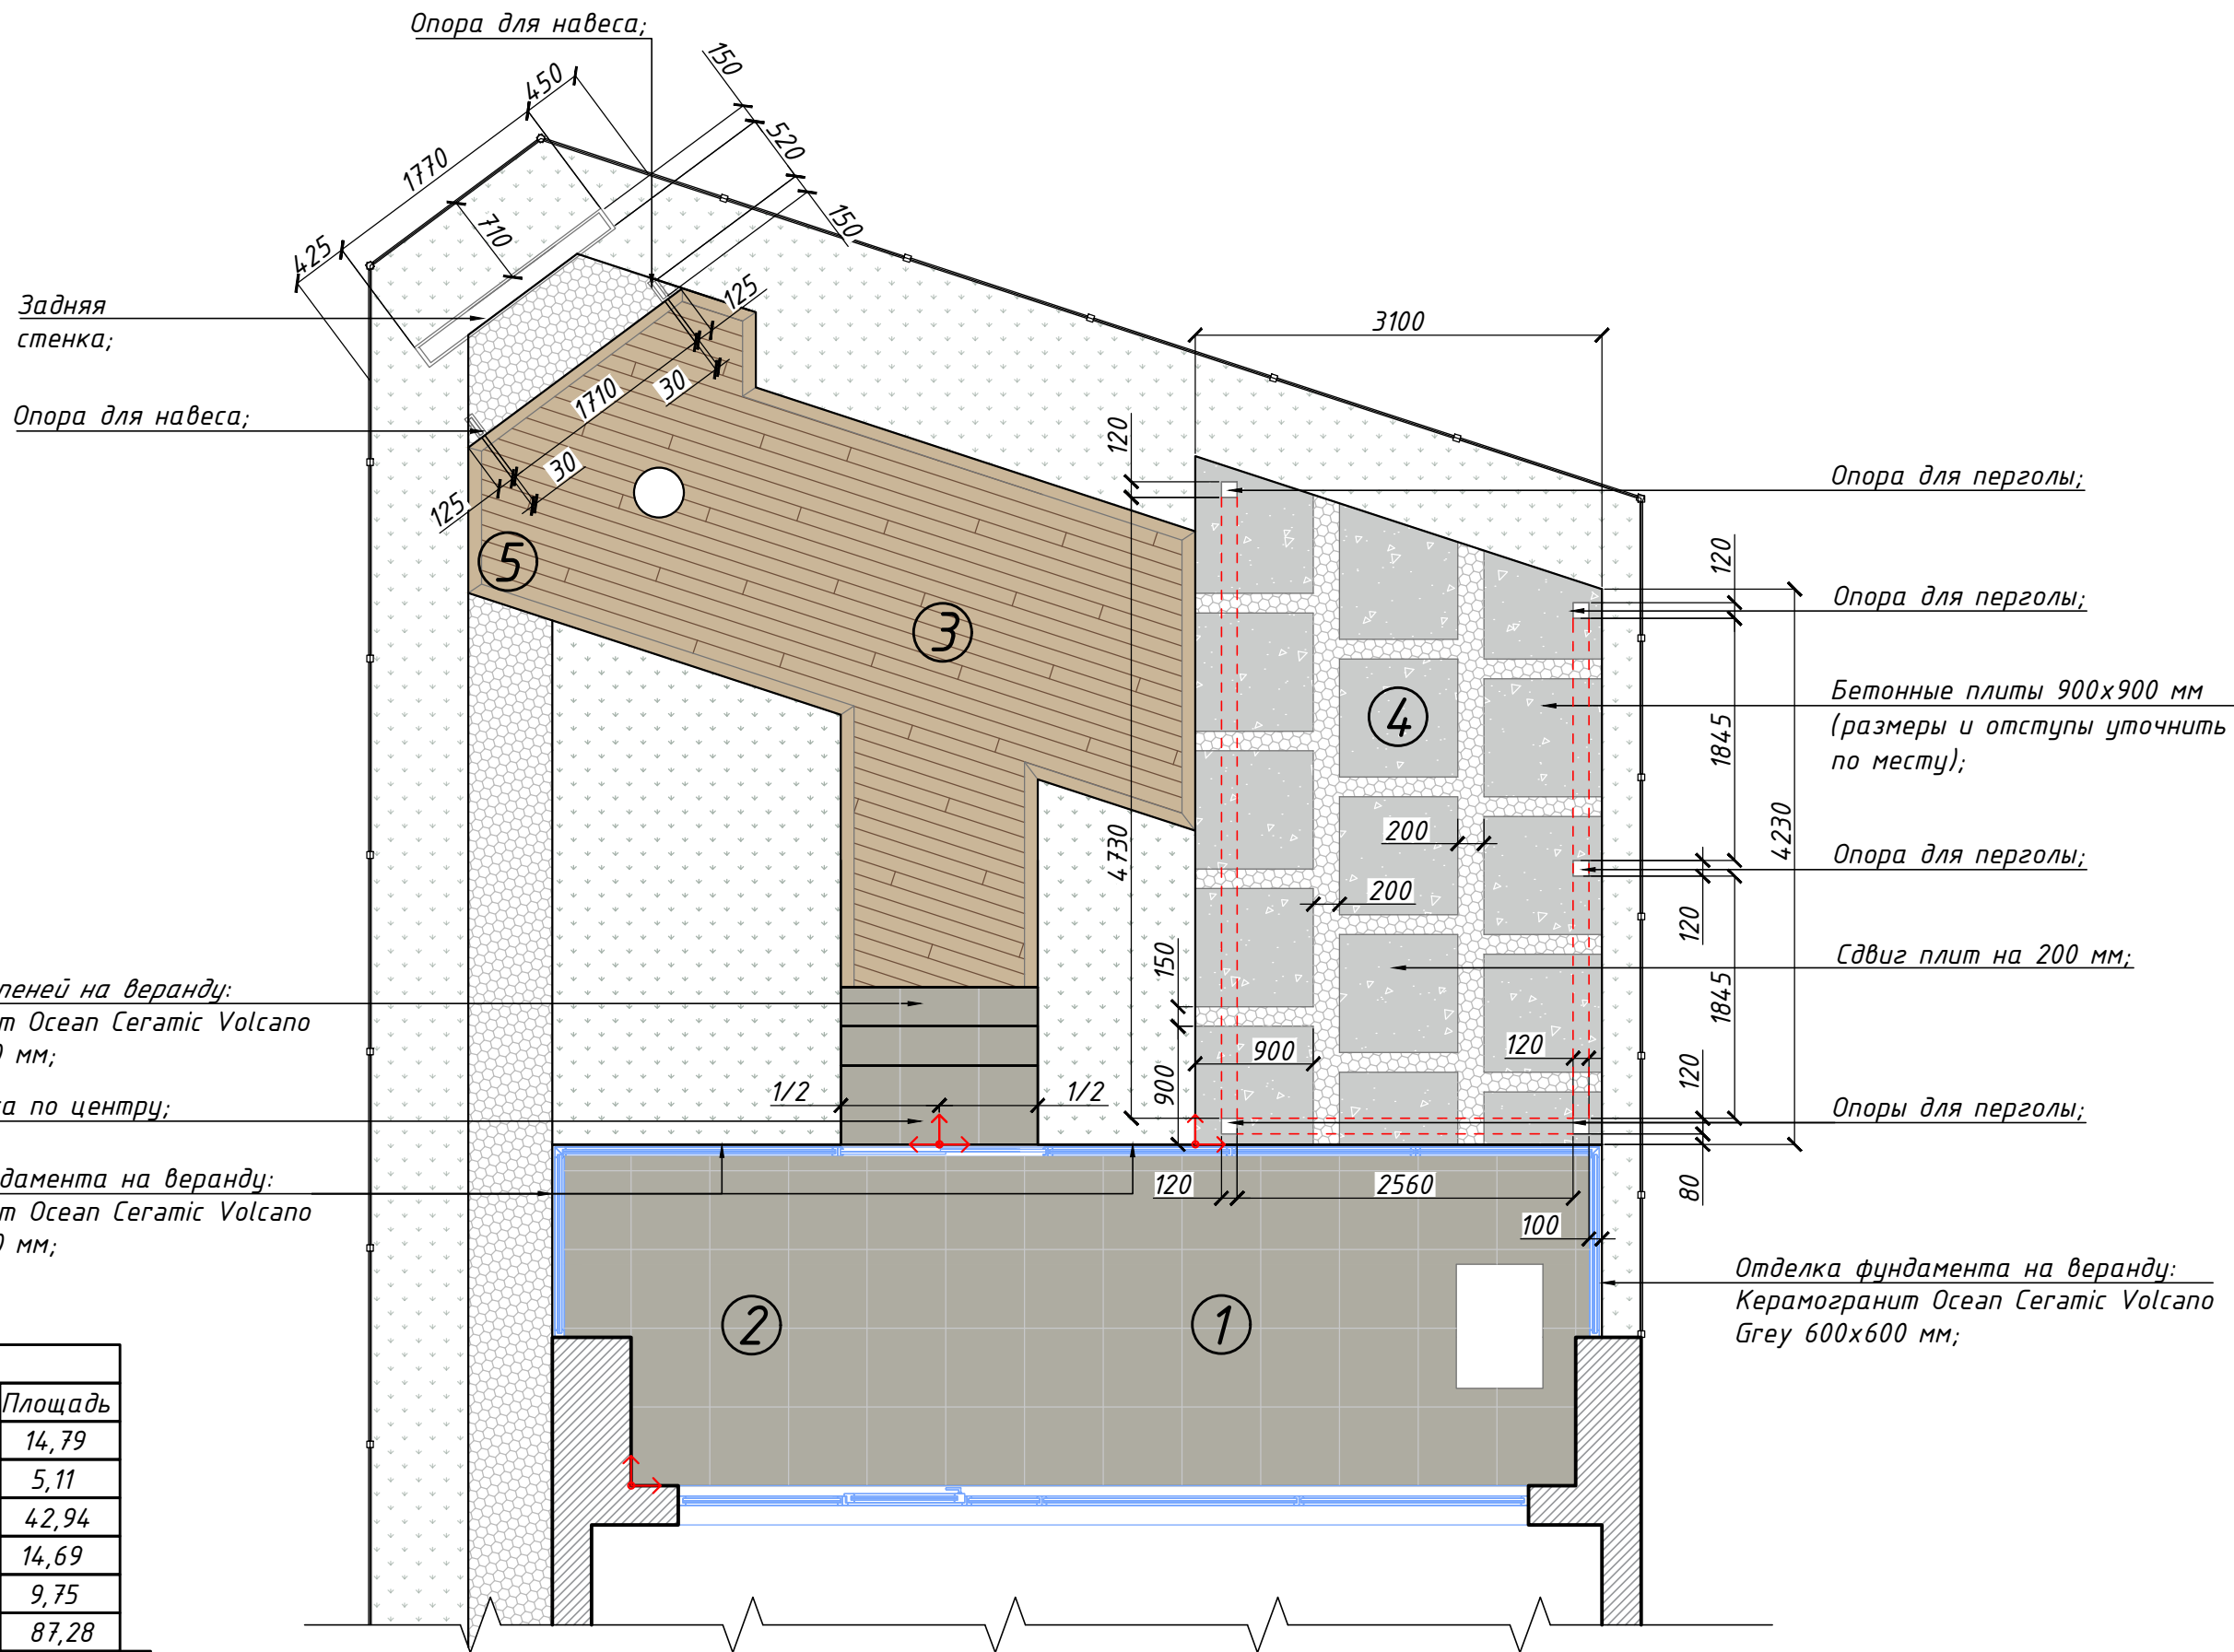

Экспликация помещений		
№	Наименование	Площадь
1	Веранда	14,79
2	Хоз. зона	5,11
3	Основная зона	42,94
4	Зона перголы	14,69
5	Зона барбекю	9,75
Итого:		87,28
Условные обозначения		
Обознач	Наименование	
	Существующие стены	
	Бетонные плиты	
	Щебень	
	Палубная доска из лиственницы	
	Керамогранит Осеан Сегатис Volcano Grey 600х600 мм	

Дизайн-проект участка 87,28 кв.м.	А+Б
Концептуальное решение строительных материалов	Лист 5

Условные обозначения	
Обознач	Наименование
	Существующие стены
	Сосна горная
	Барбарис
	Колумнарис
	Кизильник блестящий
	Туя
	Клён серебристый

Опора для навеса (сечение 150х30 мм);

Навес для барбекю, Н навеса = 2500 мм;

Задняя стенка (сечение 150х30 мм, шаг 30 мм) + навес (сечение 150х30 мм, шаг 30 мм - без просветов);

Опора для навеса (сечение 150х30 мм);

Задняя стенка из поворотных ламелей;

Опора для перголы;

Опора для перголы;

Поворотные ламели (28шт.);


Задняя стенка из поворотных ламелей;

Опора для перголы;

Пергола с раздвижным/выдвижным тентом (тканевой маркизой), Н = 2500 мм;

Задняя стенка из поворотных ламелей;

Опоры для перголы;

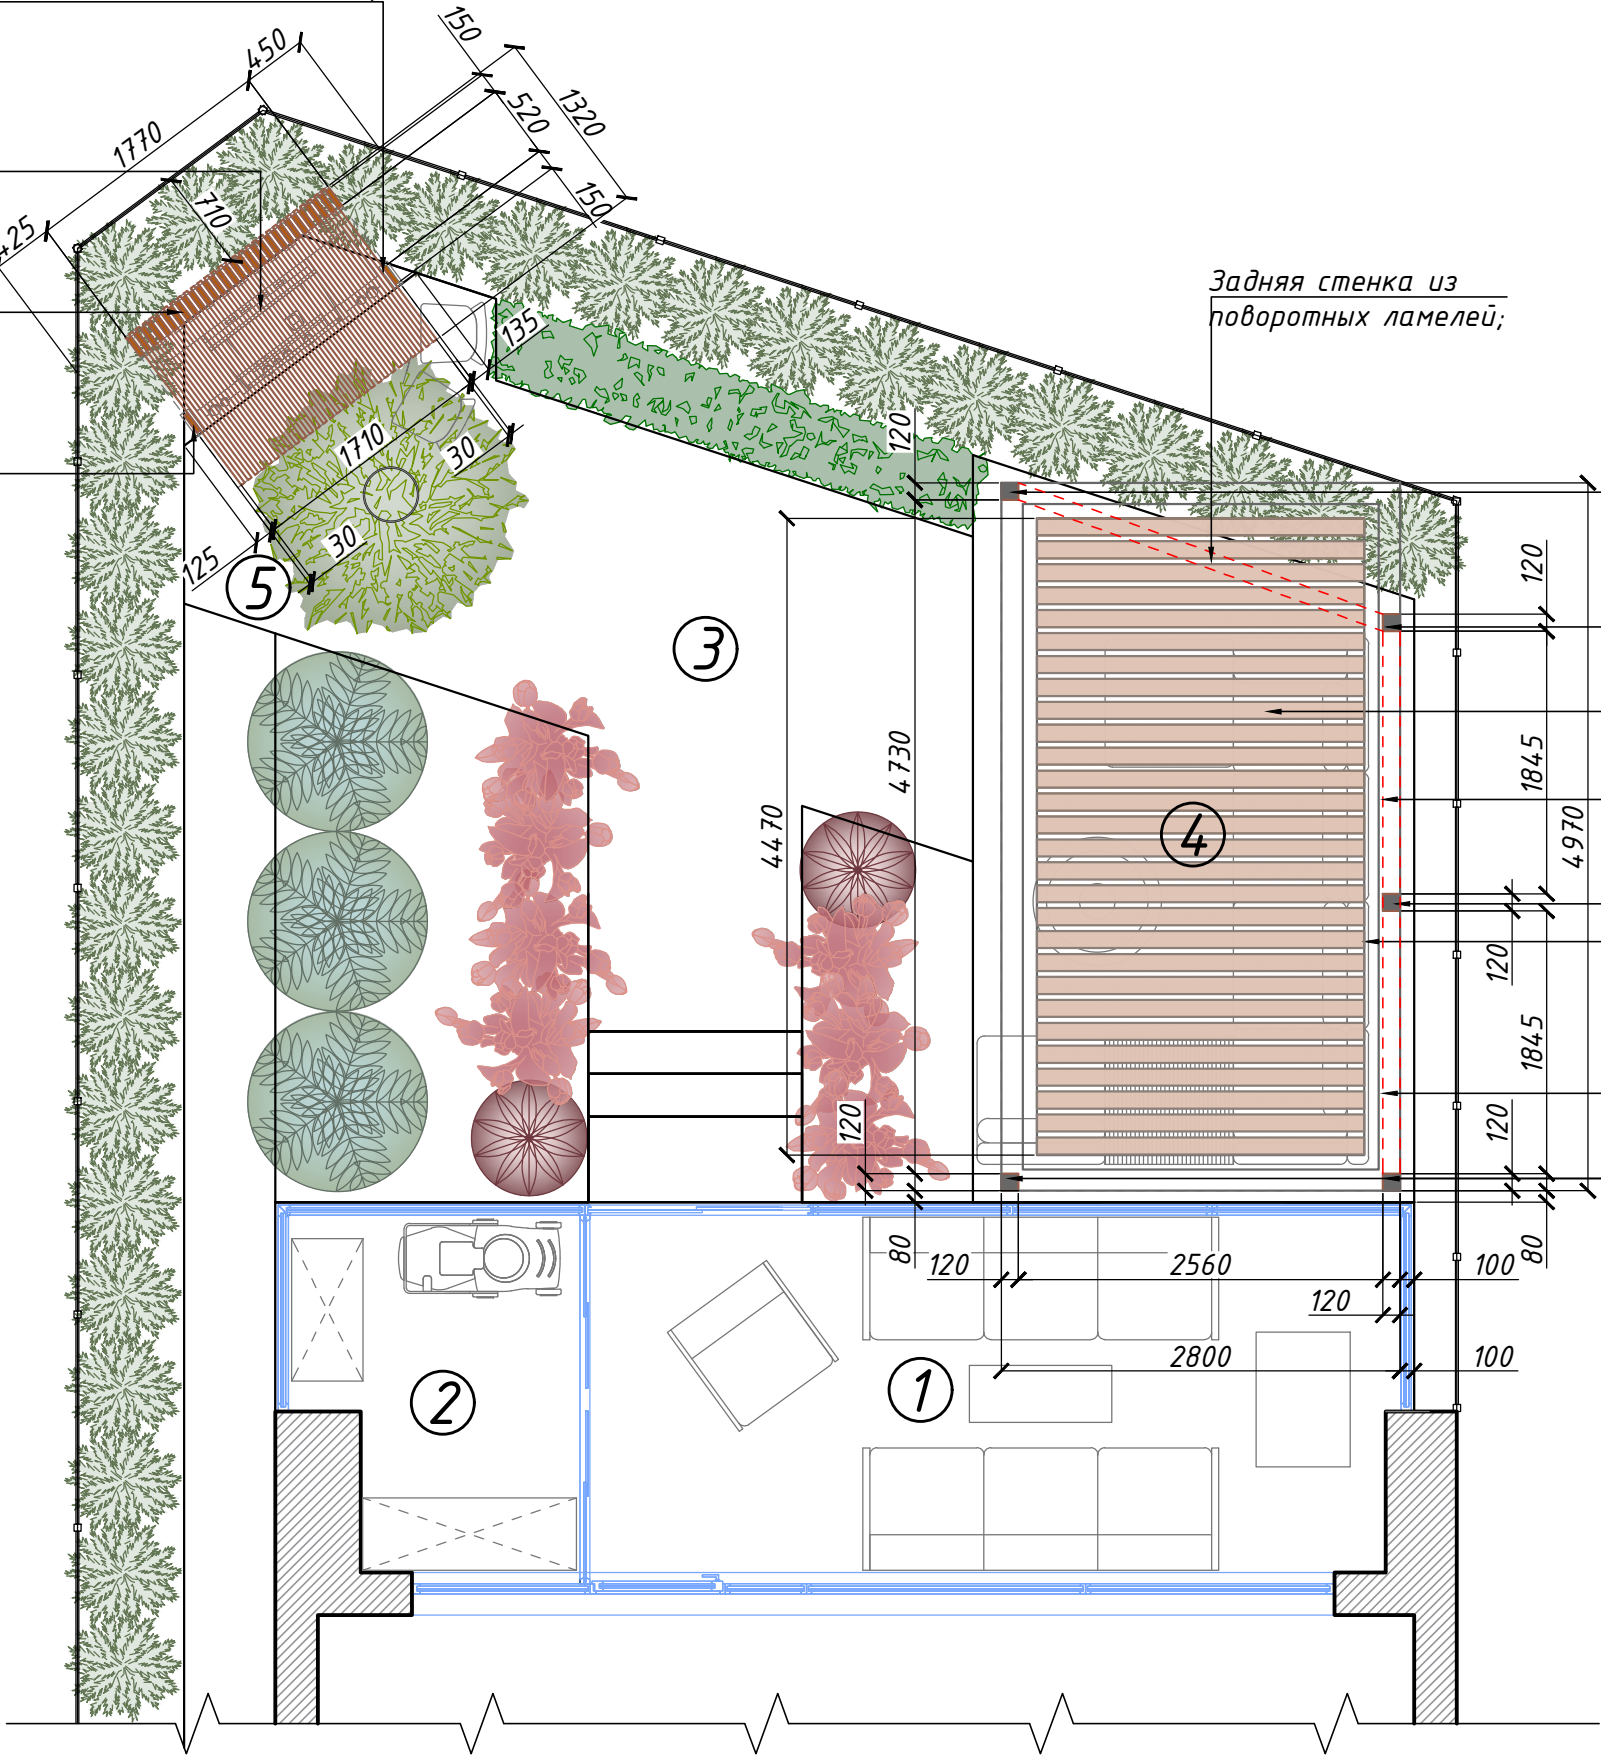


Экспликация помещений		
№	Наименование	Площадь
1	Веранда	14,79
2	Хоз. зона	5,11
3	Основная зона	42,94
4	Зона перголы	14,69
5	Зона барбекю	9,75
Итого:		87,28


Дизайн-проект участка 87,28 кв.м.	А+Б
Концептуальное решение размещения навесных конструкций	Лист 6

Концептуальное решение перголы с раздвижным/выдвижным тентом (тканевой маркизой)


Вид А (на доковую стенку)

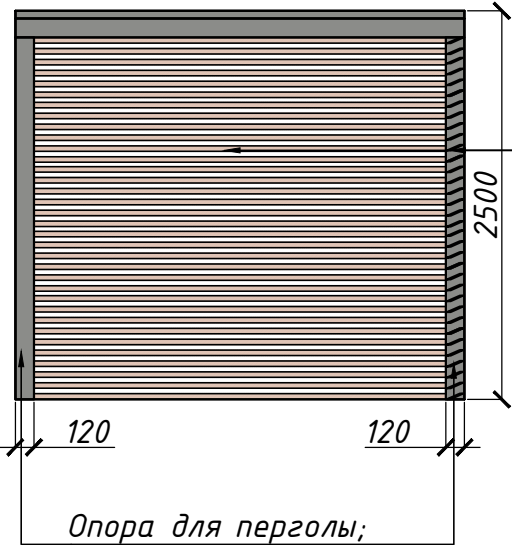

Вид Б (вид спереди)

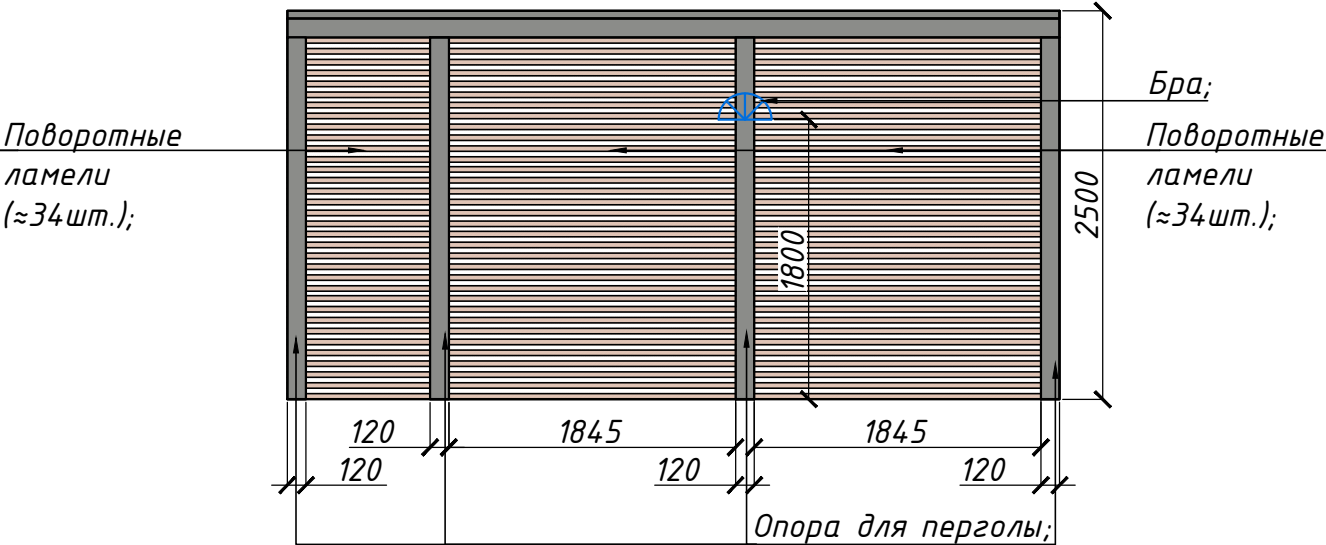


Вид В (на доковую стенку)


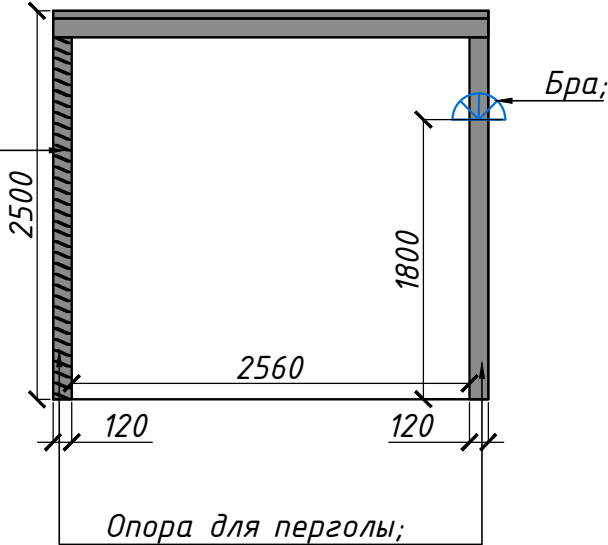


Концептуальное решение навеса (над зоной барбекю)

Вид Г (сбоку)

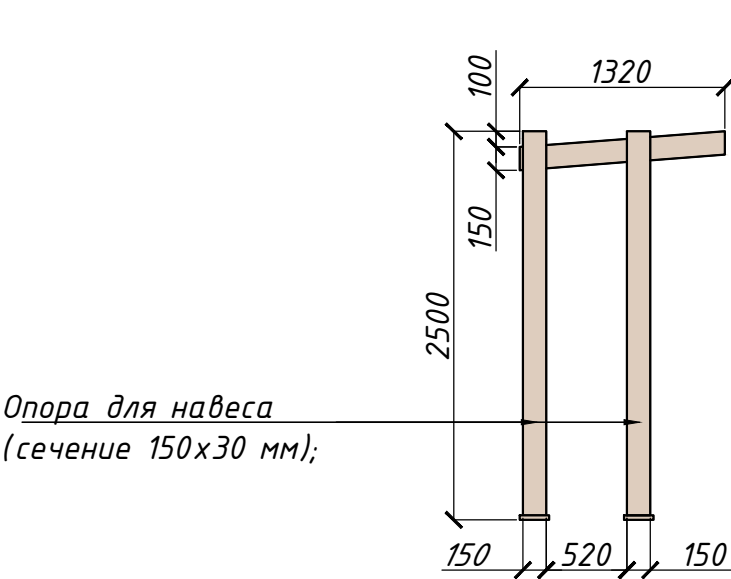

Вид Д (спереди)

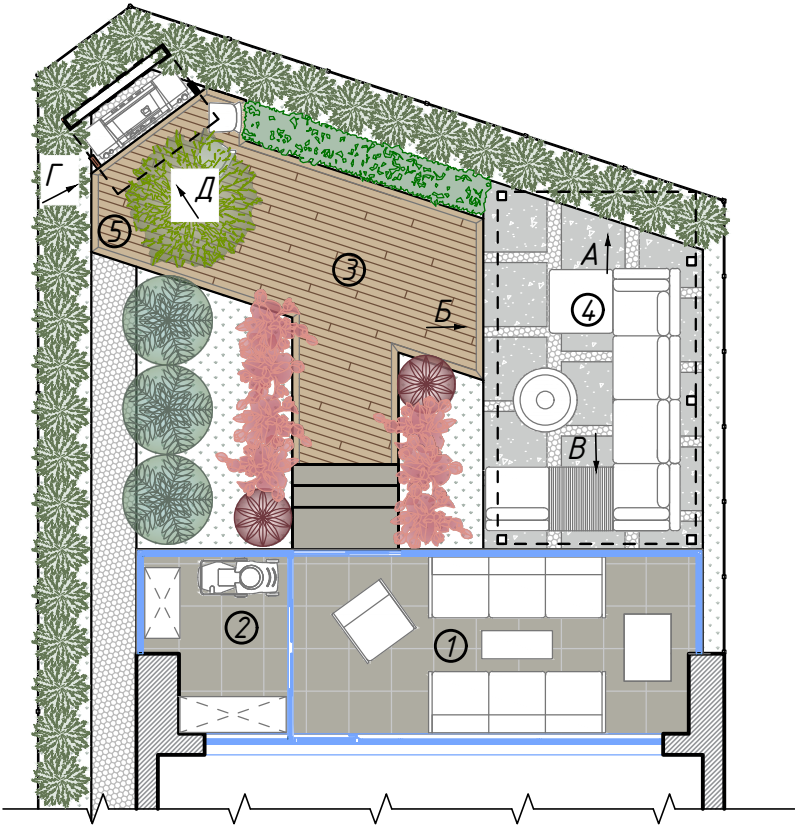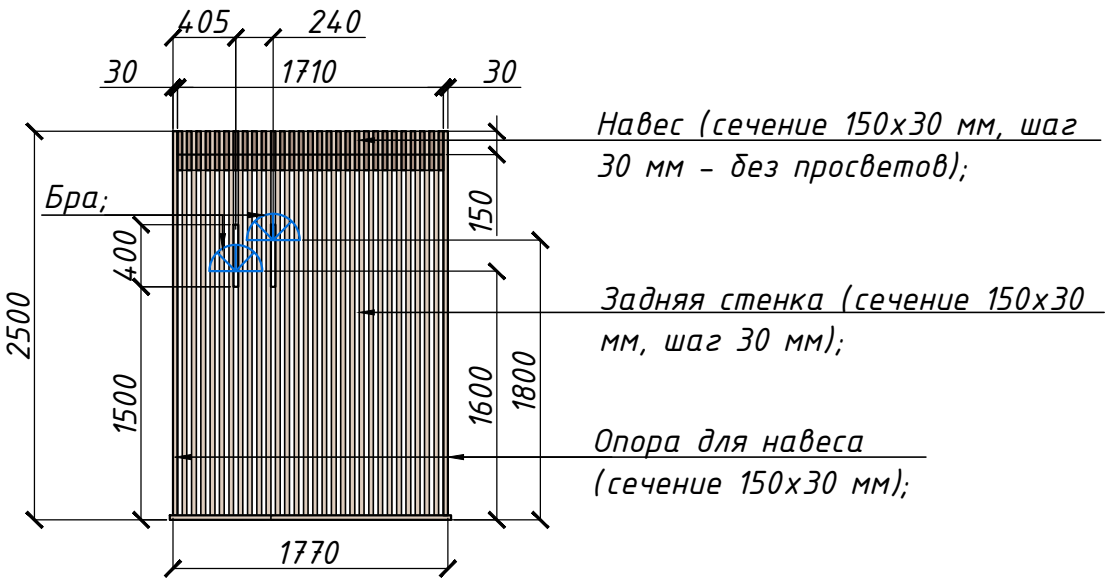

Все размеры уточнить по месту!

Дизайн-проект участка 87,28 кв.м.	А+Б
Концептуальное решение размещения навесных конструкций	Лист 6.1



Концептуальное решение остекления снаружи веранды

ВИД А

ВИД Б

ВИД В

Условные обозначения	
Обознач	Наименование
	Керамогранит Осеан Сегатис Volcano Grey 600x600 мм
	Стекло
	Существующая отделка фасада

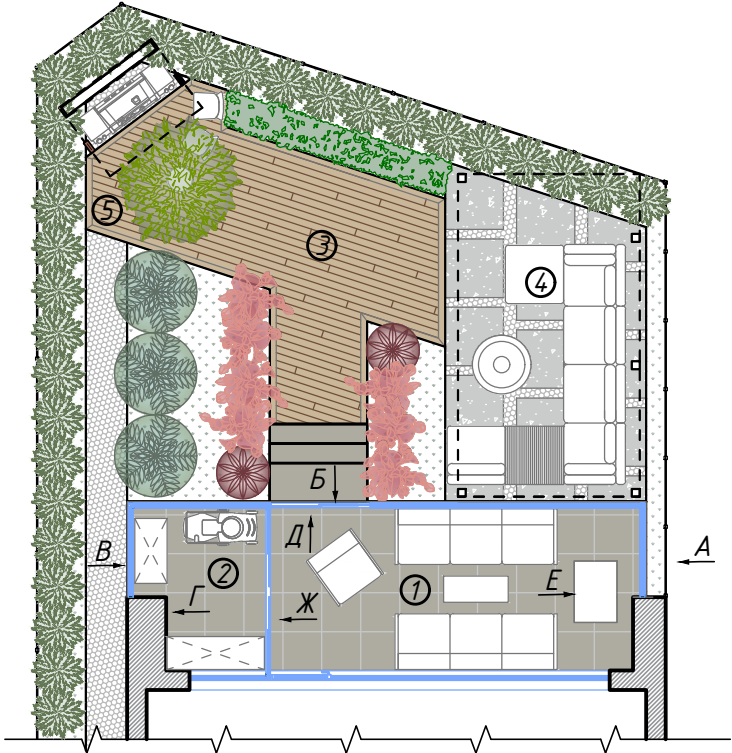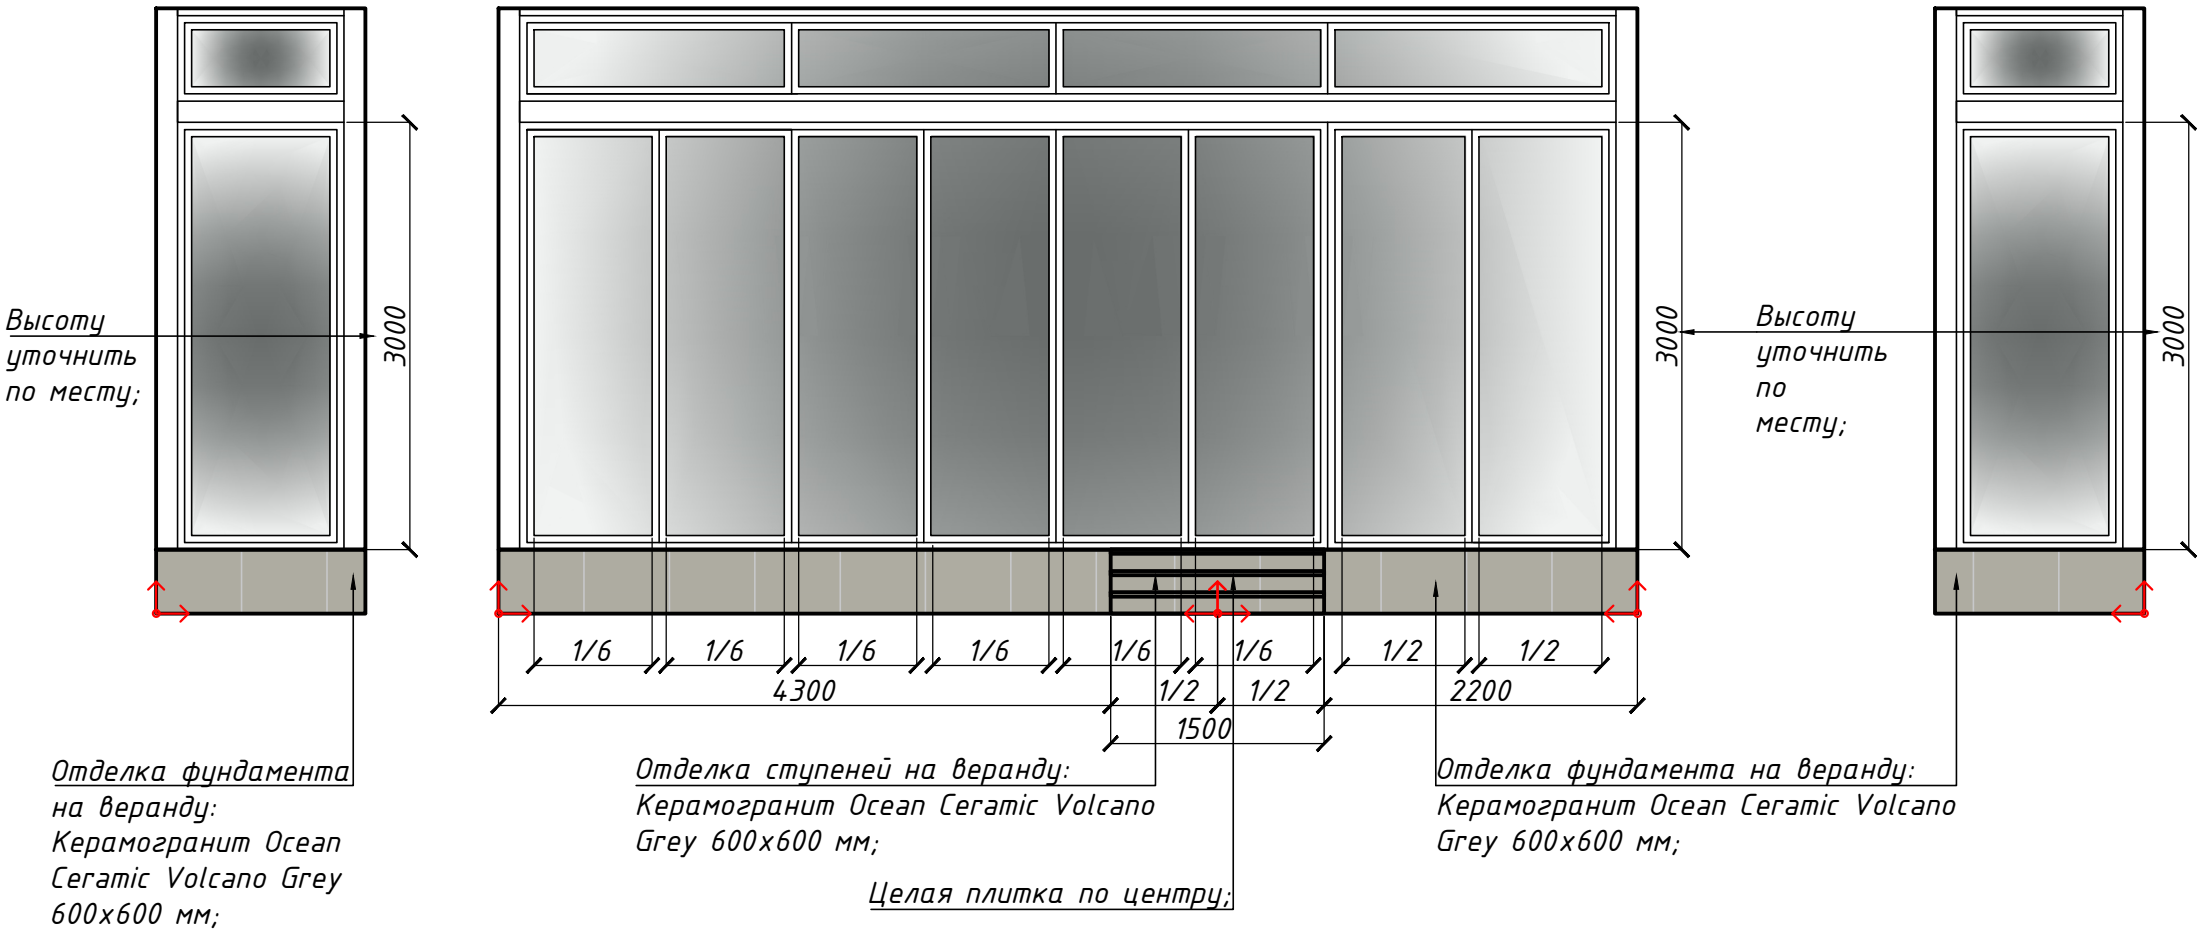

Концептуальное решение остекления внутри веранды

ВИД Г

ВИД Д


Ниша для жалюзи;

ВИД Е

ВИД Ж

Ниша для жалюзи;

Раздвижные двери между верандой и хозяйственной зоны;

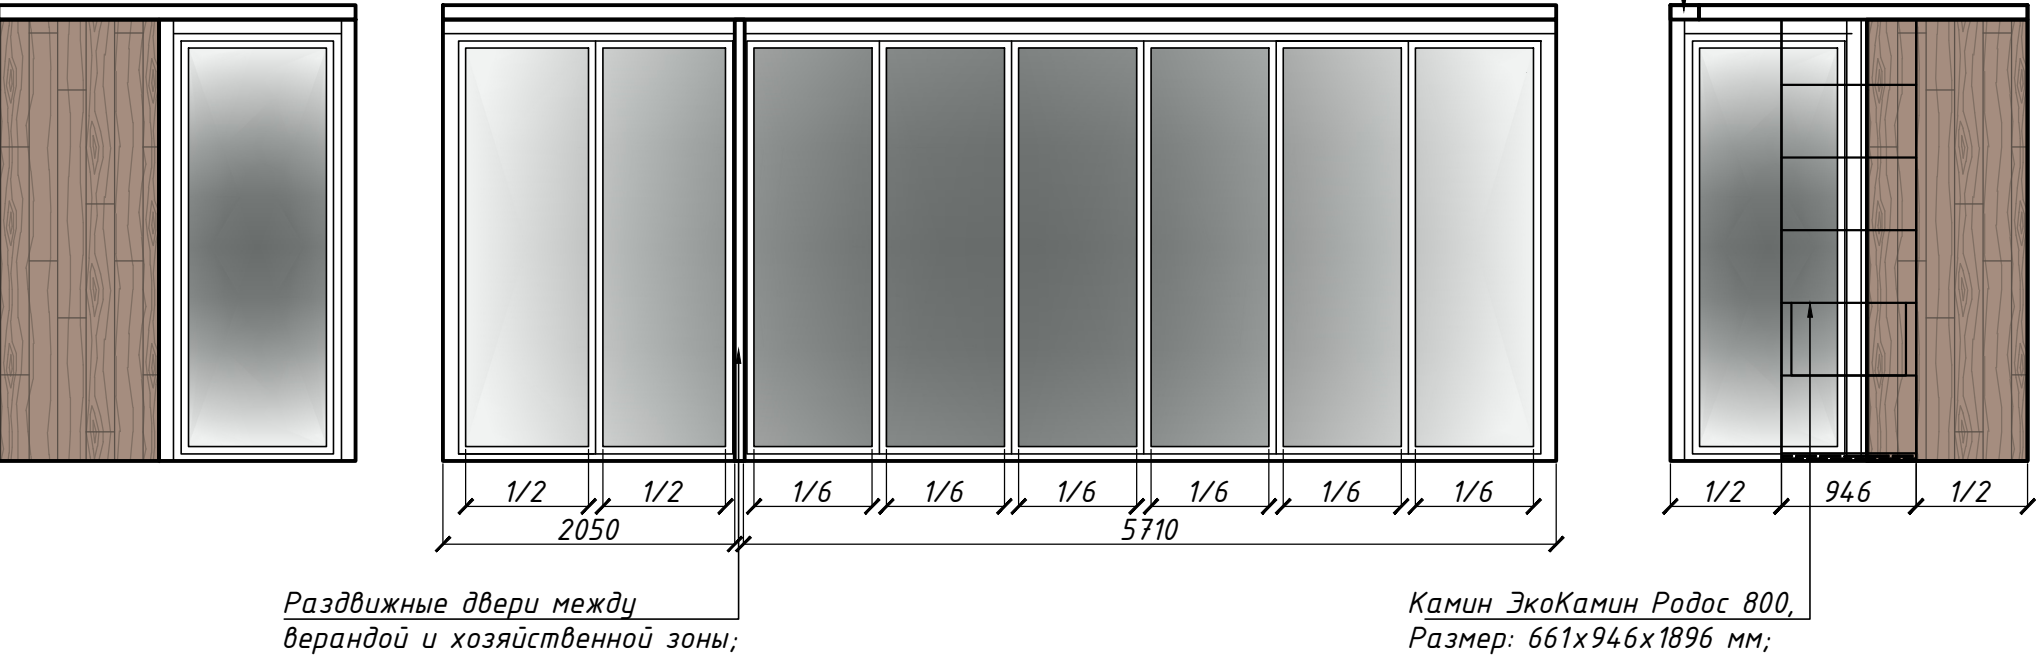

Все размеры уточнить по месту!

Дизайн-проект участка 87,28 кв.м.	А+Б
Концептуальное решение остекления веранды	Лист 7



Визуализация может иметь незначительные расхождения с чертежами.
Все работы выполняются по рабочим чертежам.



Визуализация может иметь незначительные расхождения с чертежами.
Все работы выполняются по рабочим чертежам.

Участок. Визуализация

Лист


9



Визуализация может иметь незначительные расхождения с чертежами.
Все работы выполняются по рабочим чертежам.

Участок. Визуализация

Лист
10

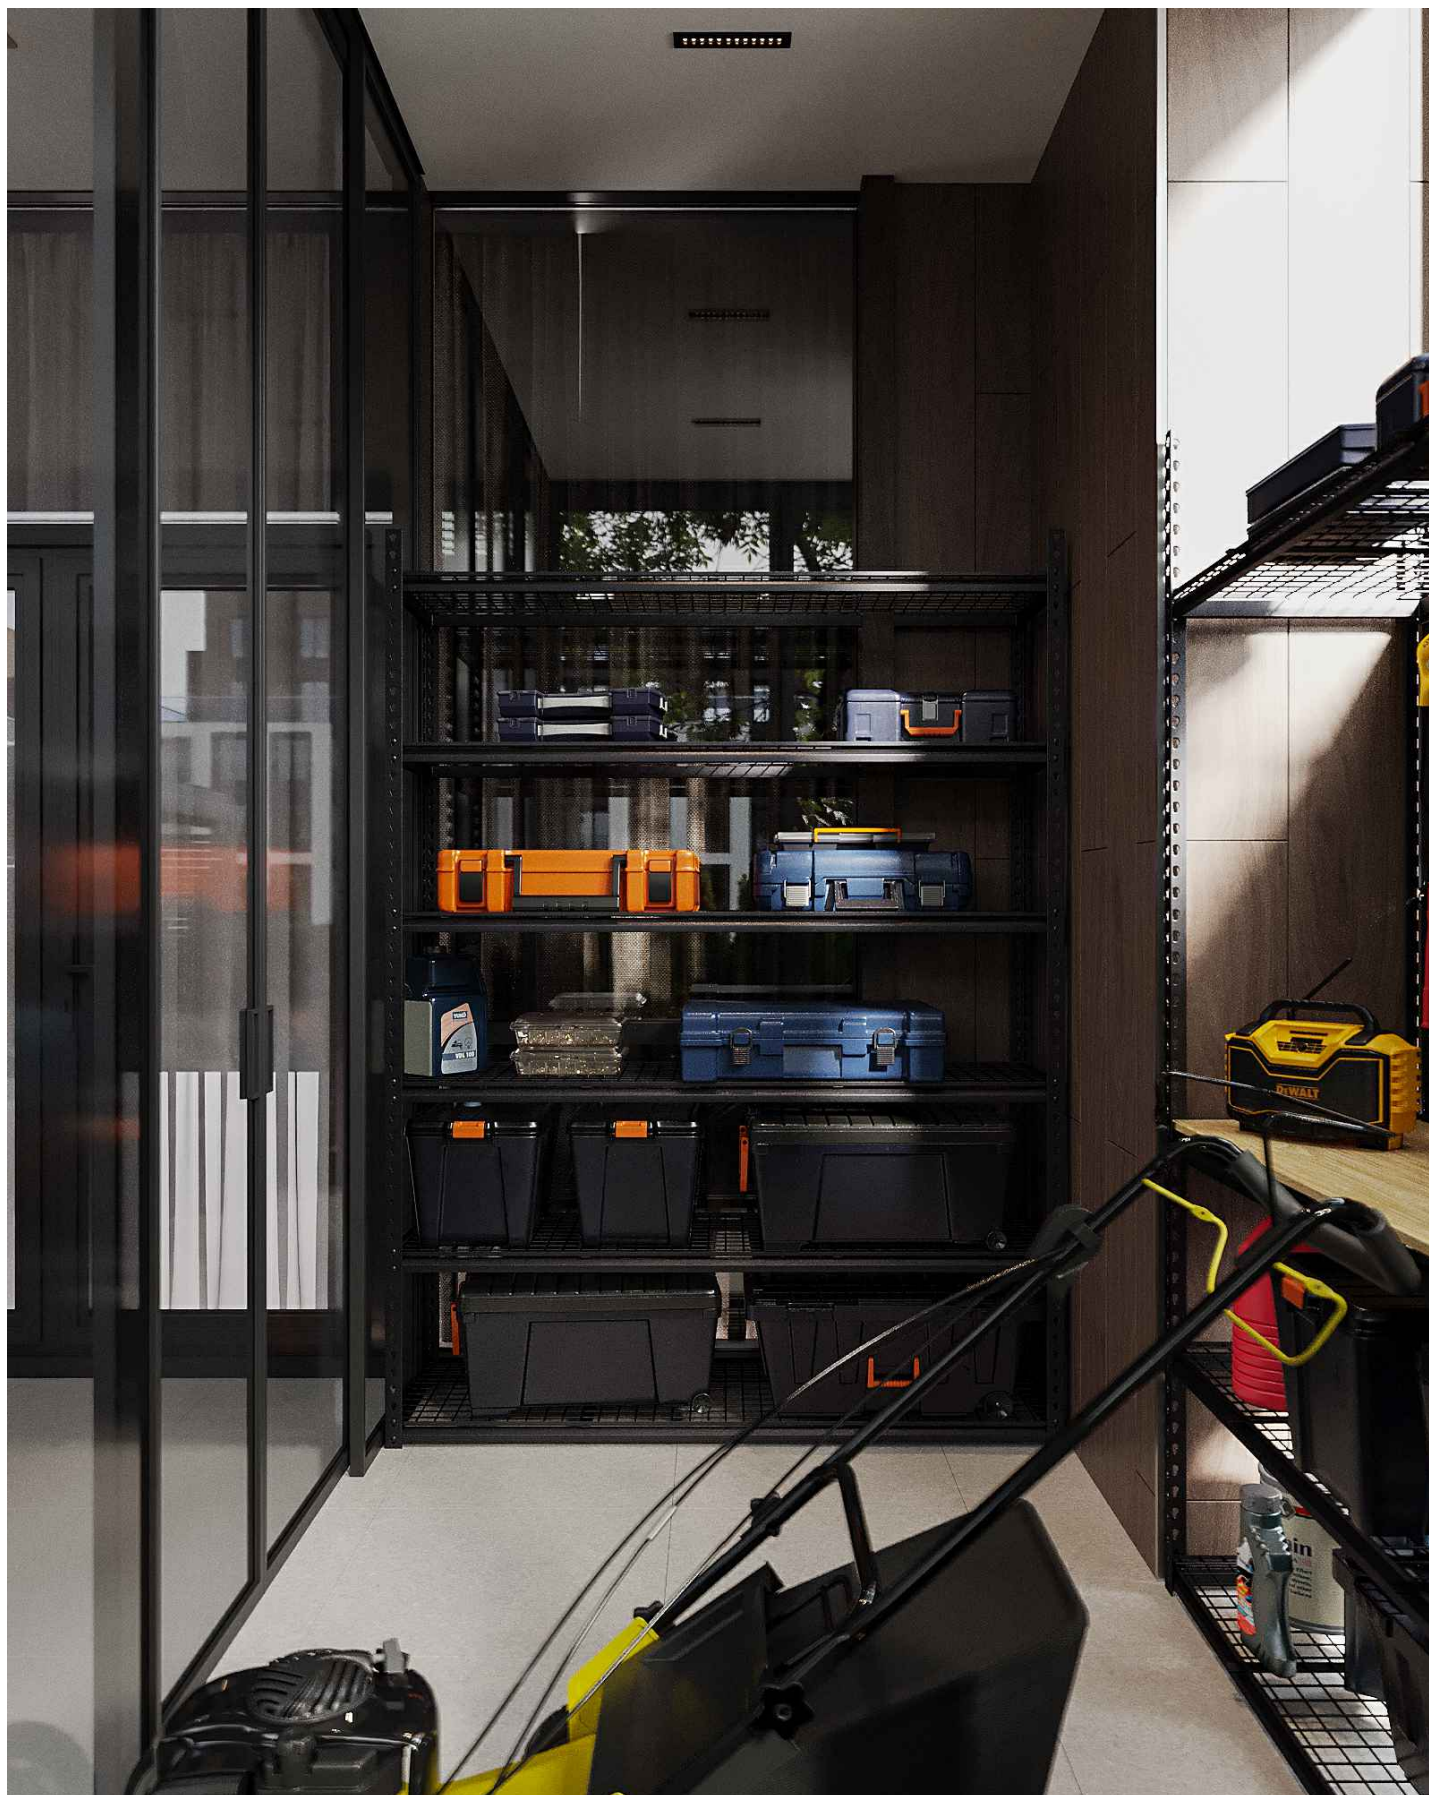


Визуализация может иметь незначительные расхождения с чертежами.
Все работы выполняются по рабочим чертежам.

Участок. Визуализация

Лист
11




Визуализация может иметь незначительные расхождения с чертежами.
Все работы выполняются по рабочим чертежам.

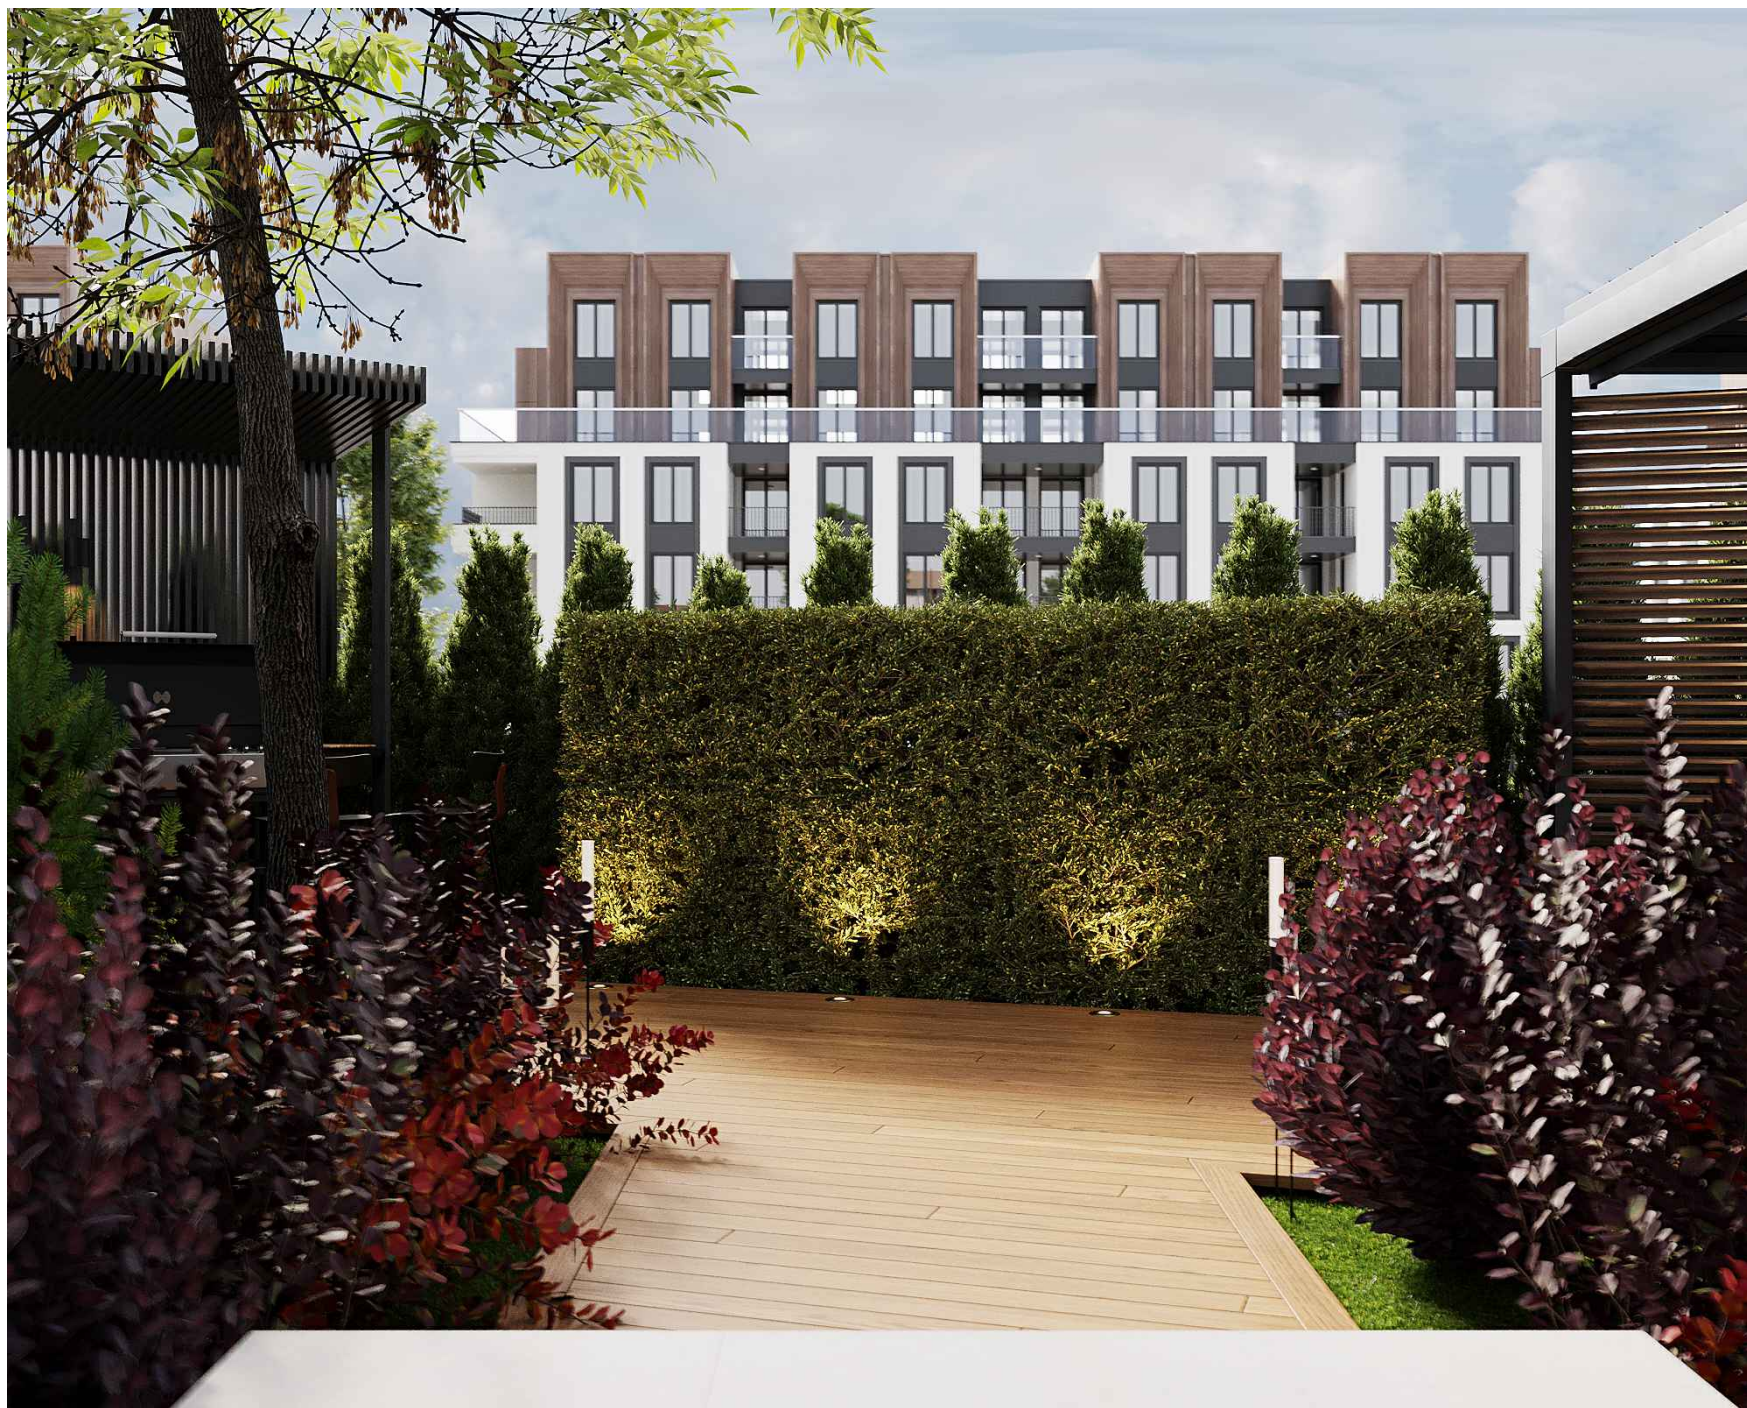

Визуализация может иметь незначительные расхождения с чертежами.
Все работы выполняются по рабочим чертежам.



Визуализация может иметь незначительные расхождения с чертежами.
Все работы выполняются по рабочим чертежам.

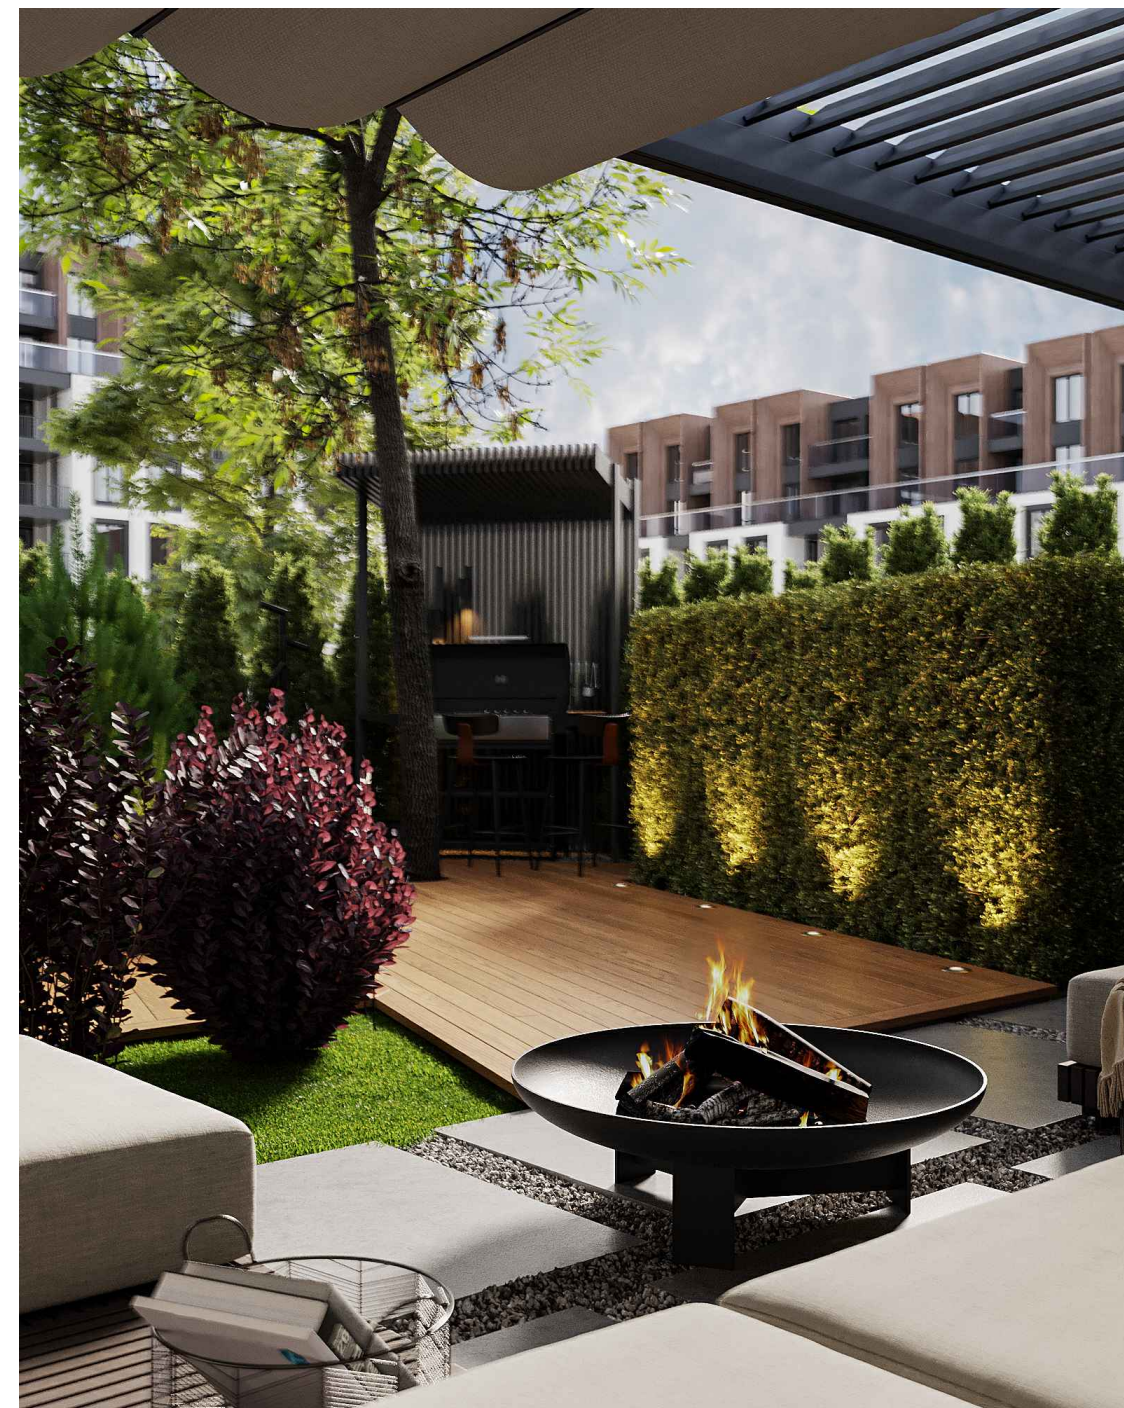


Визуализация может иметь незначительные расхождения с чертежами.
Все работы выполняются по рабочим чертежам.



Визуализация может иметь незначительные расхождения с чертежами.
Все работы выполняются по рабочим чертежам.

Участок. Визуализация

Лист
16

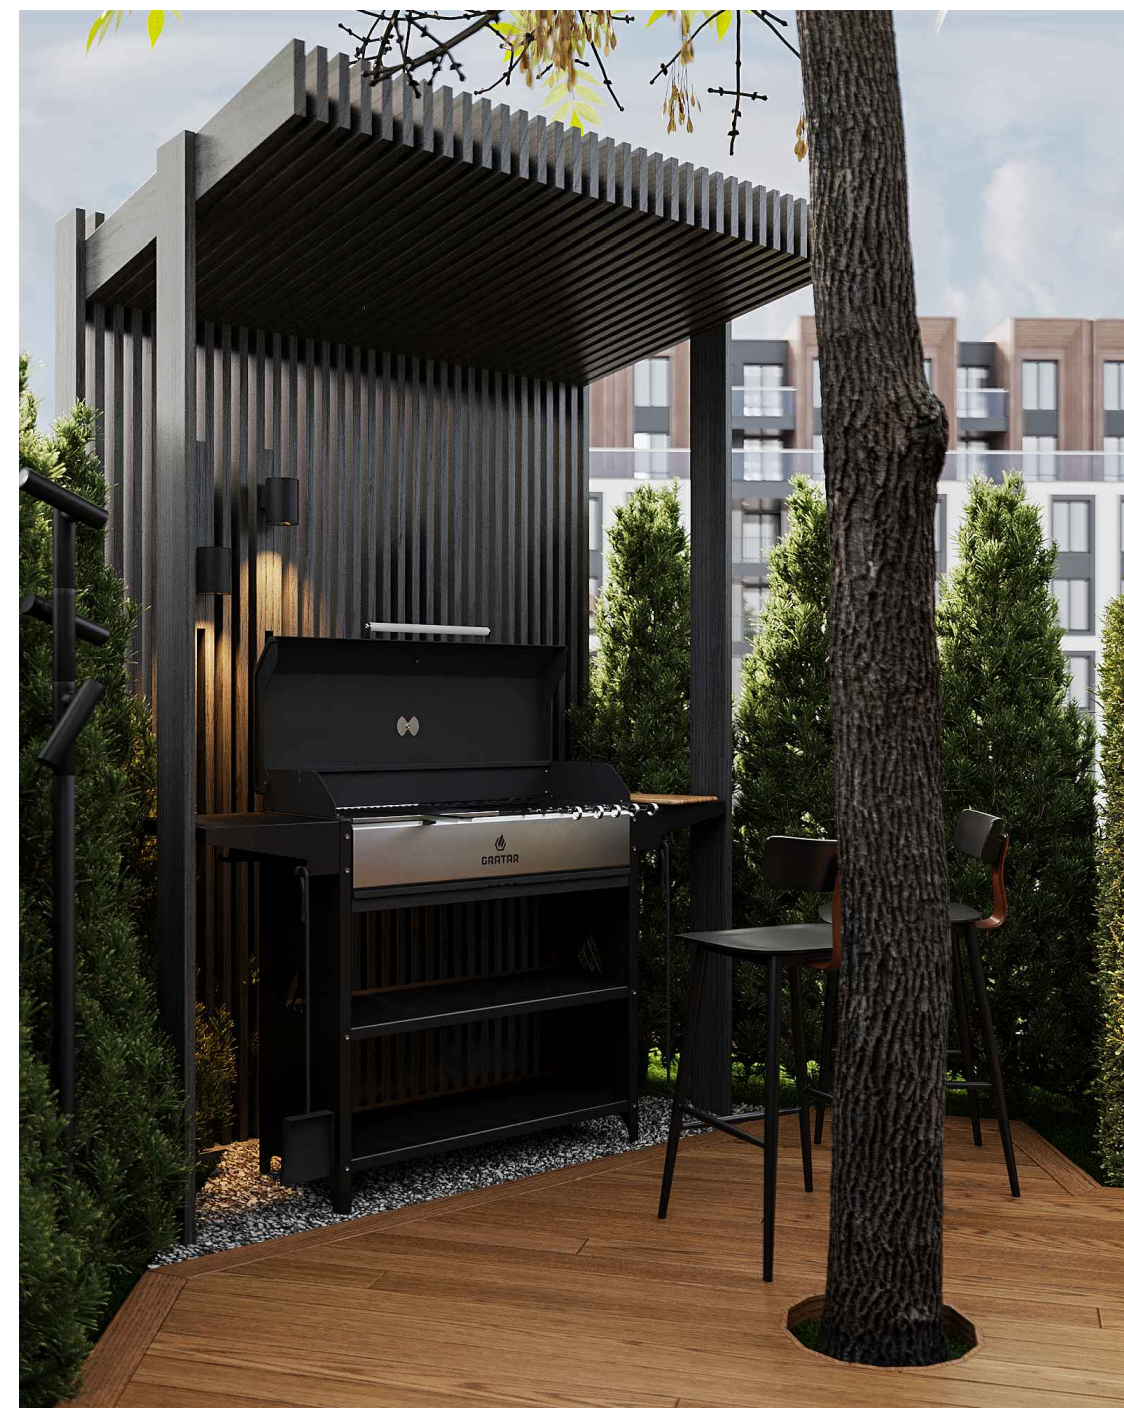

Визуализация может иметь незначительные расхождения с чертежами.
Все работы выполняются по рабочим чертежам.



Визуализация может иметь незначительные расхождения с чертежами.
Все работы выполняются по рабочим чертежам.

Участок. Визуализация

Лист
18